


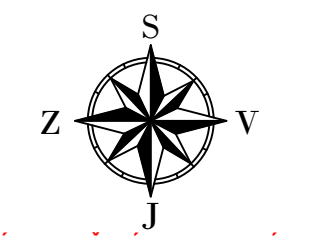

LEGENDA

- x UZAVŘENÝ ÚSEK SILNICE II/315
- x PRŮJEZD STAVBOU
- x OBJÍZDNÁ TRASA PRO REZIDENTY, IZS, BUS
- STOP P6 NOVÉ SVISLÉ DOPRAVNÍ ZNAČENÍ



PŘED UMÍSTĚNÍM DOPRAVNÍHO ZNAČENÍ JE TŘEBA ZAŽÁDAT O STANOVENÍ PŘECHODNÉ ÚPRAVY DOPRAVNÍHO ZNAČENÍ NA POZEMNÍCH KOMUNIKACÍCH

GENERÁLNÍ PROJEKTANT
 PČDP s.r.o.
 TRSTĚNICKÁ 532
 570 01 LITOMYŠL

IČO: 08905738
 ID SCHRÁNKY: 9yypkpx
 PČDP.PROJEKCE@GMAIL.COM



ZPRACOVATEL SO
 VÝŠKOVÝ SYSTÉM: BPV
 SOUŘADNICOVÝ SYSTÉM: S-JTSK
 AUTORIZAČNÍ RAZÍTKO


STAVEBNÍ OBJEKT
SO 112

VYPRACOVAL Ing. MICHAL STŘEŠTÍK	KONTROLOVAL Ing. MARTIN DLABÁČ	ZODPOVĚDNÝ PROJEKTANT Ing. MICHAL STŘEŠTÍK
------------------------------------	-----------------------------------	---

TRAŤOVÝ ÚSEK	KERHARTICE / HRÁDEK
OBJEDNATEL	STRABAG a.s.

MODERNIZACE SILNICE II/315 HRÁDEK - ÚSTÍ NAD ORLICÍ	
SITUACE DOČASNÉHO DOPRAVNÍHO ZNAČENÍ - KERHARTICE	

FORMÁT	5 A4
DATUM	03/2021
Č. ZAKÁZKY	
STUPEŇ	PDPS
MĚŘÍTKO	1:5000
PŘÍLOHA Č.	D.1

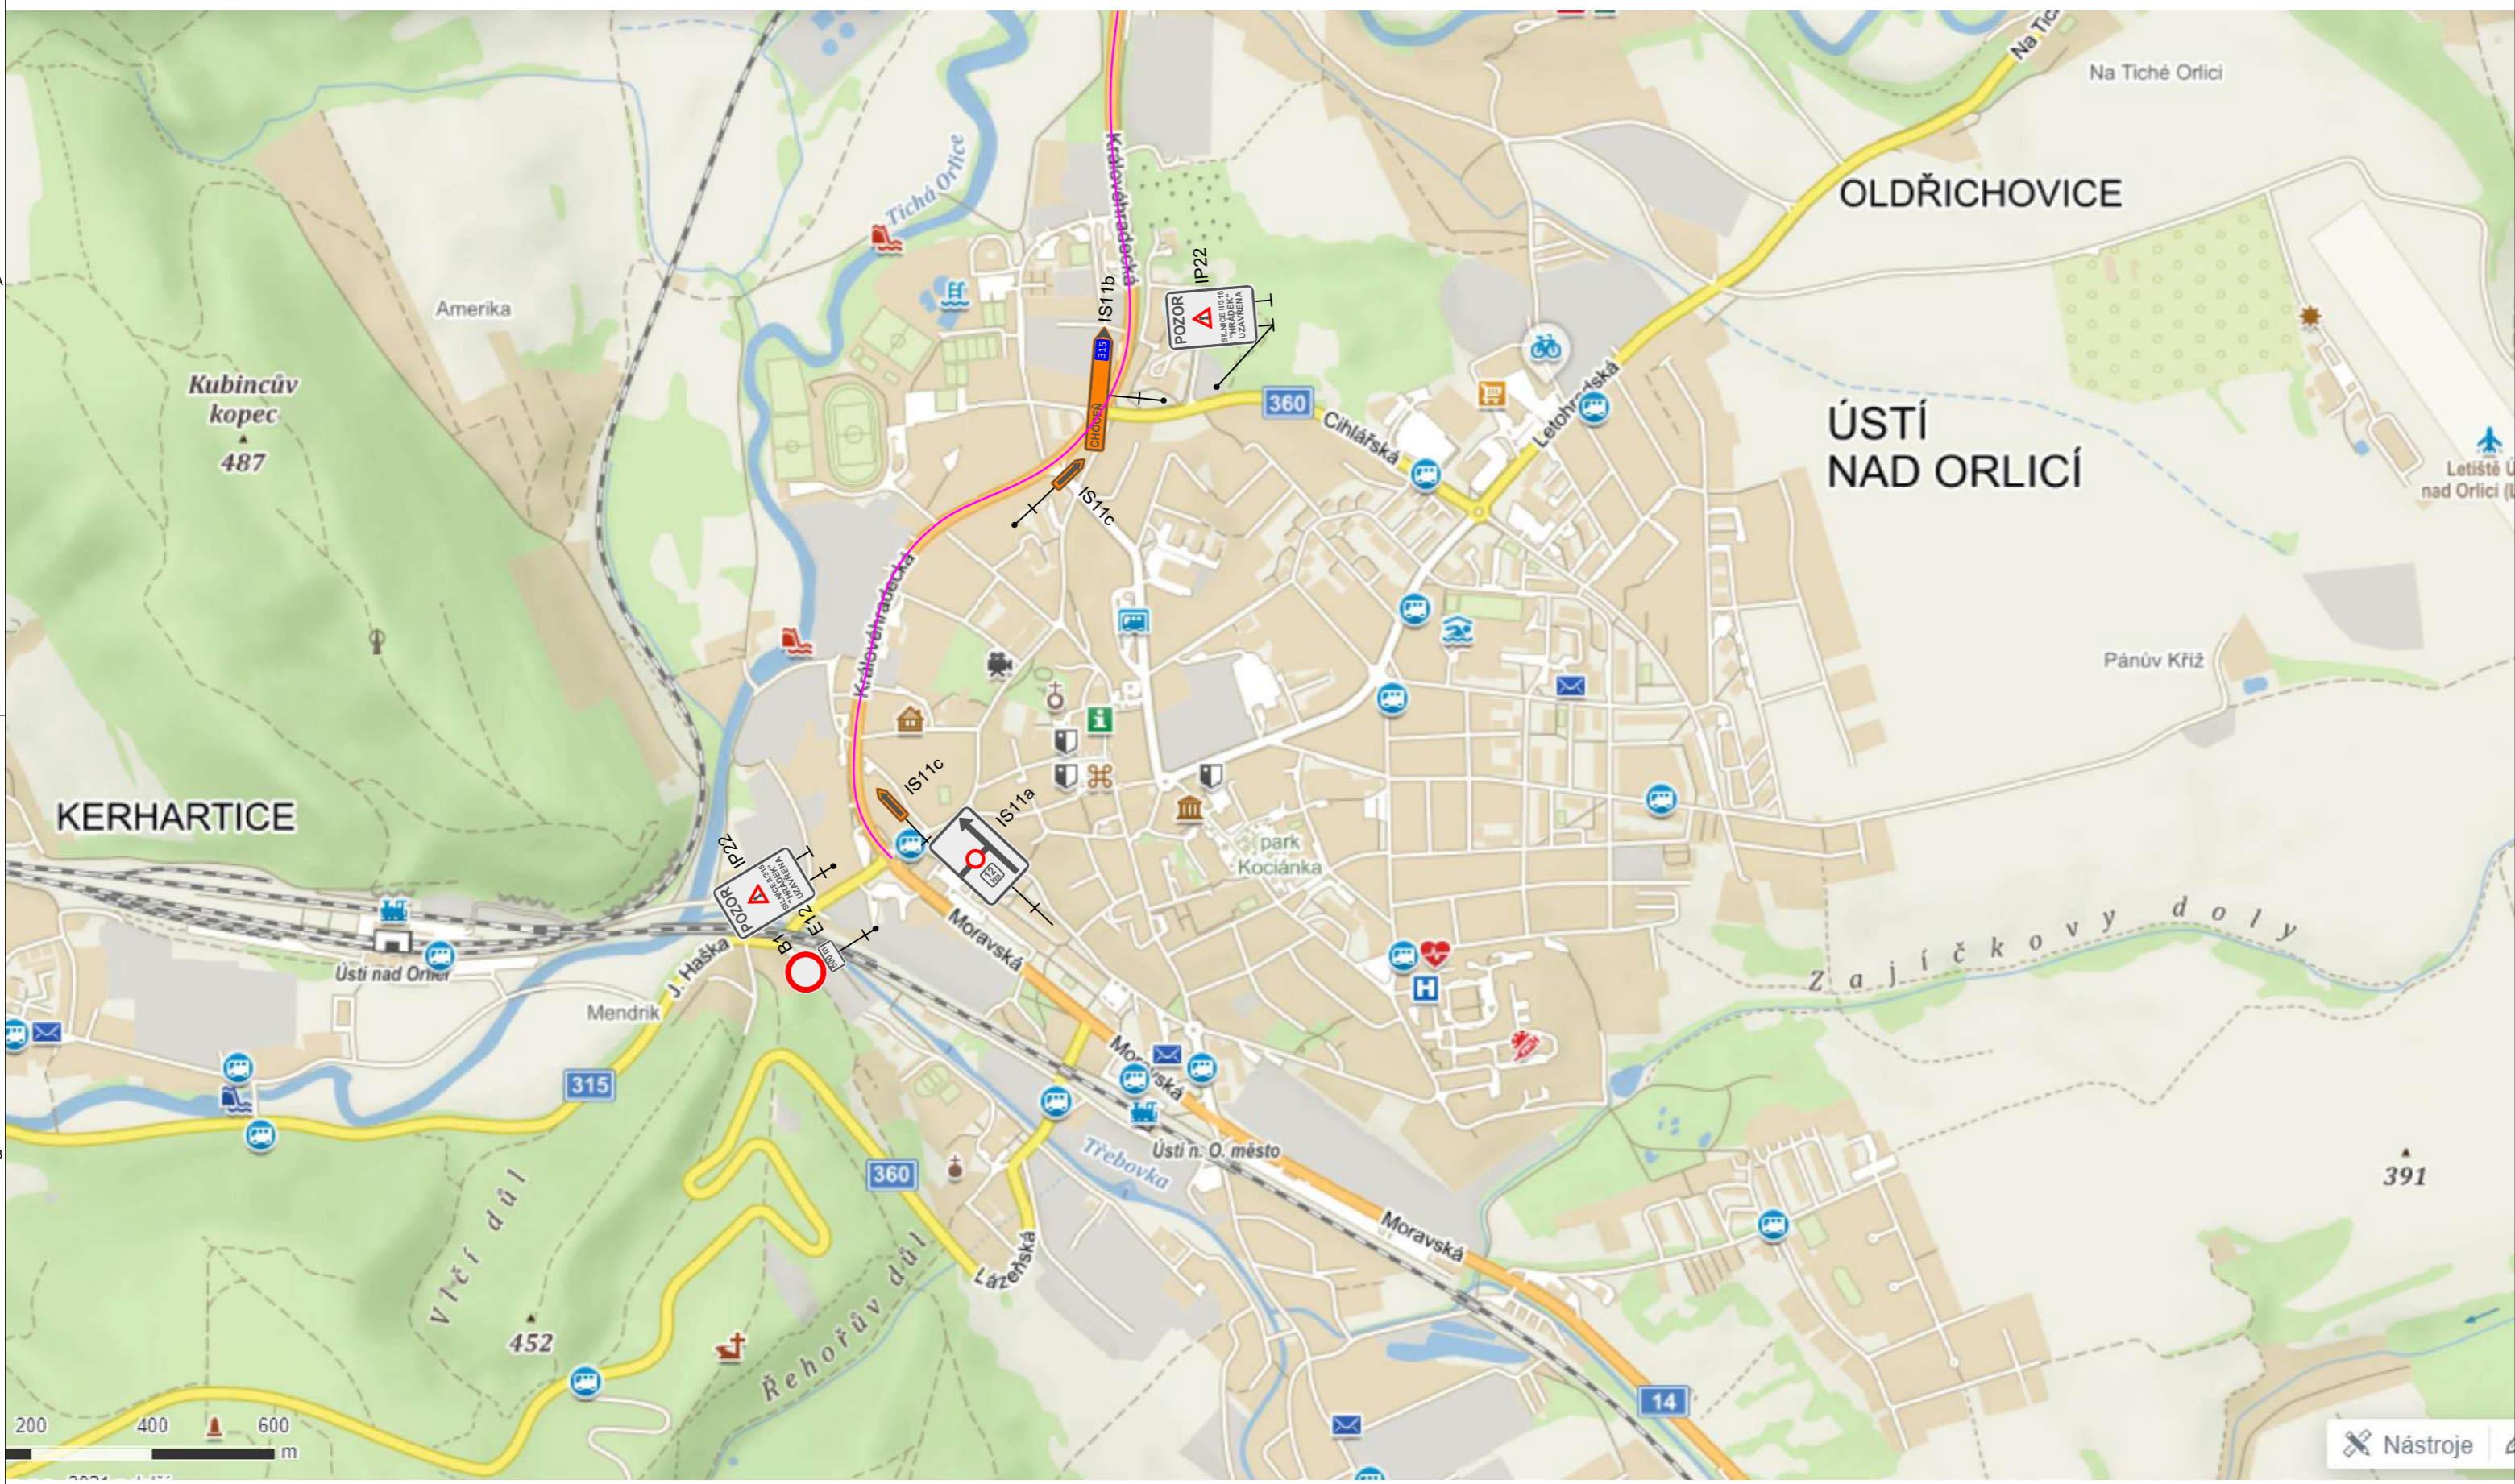

LEGENDA

- OBJÍZDNÁ TRASA PRO REZIDENTY, IZS, BUS
- NOVÉ SVISLÉ DOPRAVNÍ ZNAČENÍ

PO DOBU PLATNOSTI PŘECHODNÉHO DOPRAVNÍHO ZNAČENÍ BUDOU PO MĚSTĚ ÚSTÍ NAD ORLICÍ PŘEŠKRTNUTY SMĚRY CHOCĚN NA TRVALÝCH NÁVĚSTECH A SMĚROVÝCH TABULÍCH

PŘED UMÍSTĚNÍM DOPRAVNÍHO ZNAČENÍ JE TŘEBA ZAŽÁDAT O STANOVENÍ PŘECHODNÉ ÚPRAVY DOPRAVNÍHO ZNAČENÍ NA POZEMNÍCH KOMUNIKACÍCH

GENERÁLNÍ PROJEKTANT

PČDP s.r.o.
TRSTĚNICKÁ 532
570 01 LITOMYŠL

IČO: 08905738
ID SCHRÁNKY: 9yypxpx
PCDP.PROJEKCE@GMAIL.COM

ZPRACOVATEL SO




VÝŠKOVÝ SYSTÉM: BPV
SOUŘADNICOVÝ SYSTÉM: S-JTSK

AUTORIZAČNÍ RAZÍTKO



**STAVEBNÍ OBJEKT
SO 112**


VYPRACOVAL Ing. MICHAL STŘEŠTÍK	KONTROLOVAL Ing. MARTIN DLABÁČ	ZODPOVĚDNÝ PROJEKTANT Ing. MICHAL STŘEŠTÍK
TRAŤOVÝ ÚSEK KERHARTICE / HRÁDEK		
OBJEDNATEL STRABAG a.s.		

AKCE MODERNIZACE SILNICE II/315 HRÁDEK - ÚSTÍ NAD ORLICÍ		FORMÁT 3 A4
		DATUM 03/2021
		Č. ZAKÁZKY
PŘÍLOHA SITUACE DOČASNÉHO DOPRAVNÍHO ZNAČENÍ - ÚSTÍ NAD O.		STUPEŇ PDPS
		MĚŘÍTKO 1:10 000
		ČÍSLO KOPIE D.2

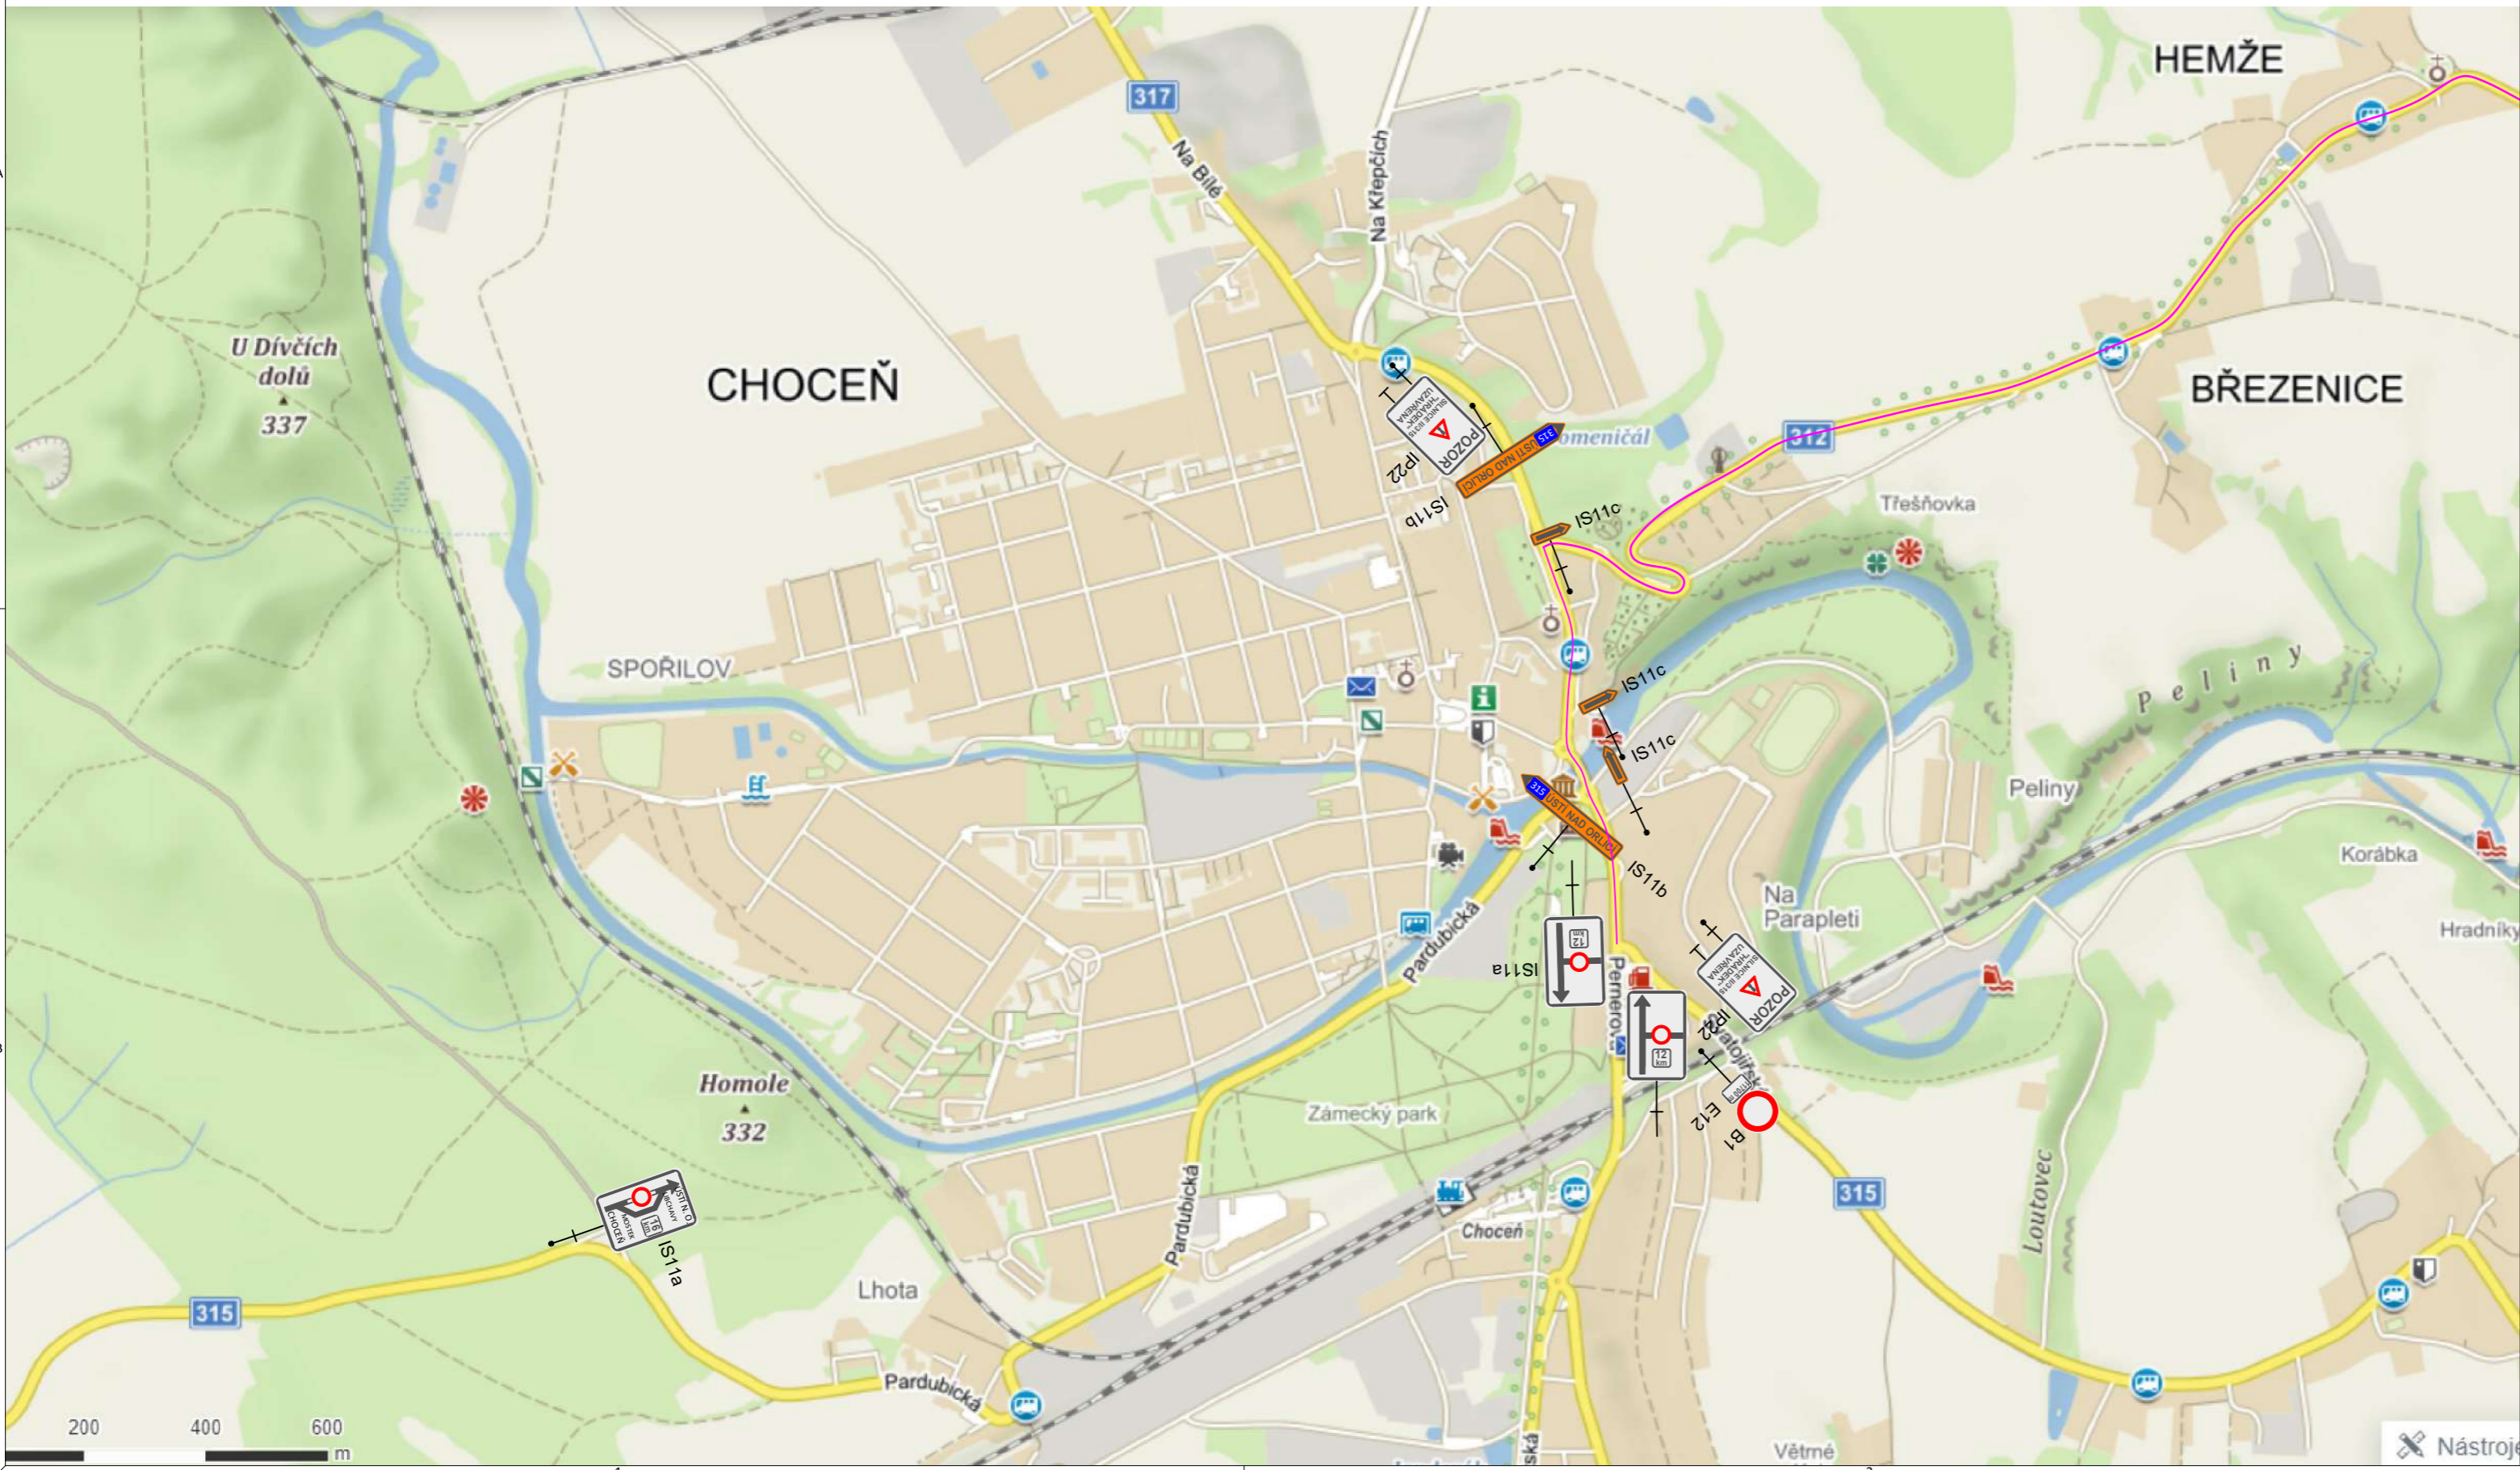

LEGENDA

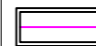-  OBJÍZDNÁ TRASA PRO REZIDENTY, IZS, BUS
-  P6 NOVÉ SVISLÉ DOPRAVNÍ ZNAČENÍ

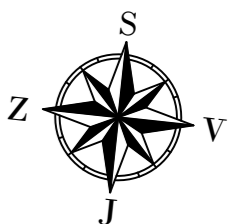

PO DOBU PLATNOSTI PŘECHODNÉHO DOPRAVNÍHO ZNAČENÍ BUDOU PO MĚSTĚ CHOCEŇ PŘEŠKRTNUTY SMĚRY ÚSTÍ NAD ORLICÍ NA TRVALÝCH NÁVĚSTECH A SMĚROVÝCH TABULÍCH

PŘED UMÍSTĚNÍM DOPRAVNÍHO ZNAČENÍ JE TŘEBA ZAŽÁDAT O STANOVENÍ PŘECHODNÉ ÚPRAVY DOPRAVNÍHO ZNAČENÍ NA POZEMNÍCH KOMUNIKACÍCH

GENERÁLNÍ PROJEKTANT

PČDP s.r.o.
TRSTĚNICKÁ 532
570 01 LITOMYŠL

IČO: 08905738
ID SCHRÁNKY: 9yypxpx
PCDP.PROJEKT@GMAIL.COM

ZPRACOVATEL SO



VÝŠKOVÝ SYSTÉM: BPV
SOUŘADNICOVÝ SYSTÉM: S-JTSK

AUTORIZAČNÍ RAZÍTKO

**STAVEBNÍ OBJEKT
SO 112**

VYPRACOVAL
Ing. MICHAL STŘEŠTÍK

KONTRLOVAL
Ing. MARTIN DLABÁČ

ZODPOVĚDNÝ PROJEKTANT
Ing. MICHAL STŘEŠTÍK

TRAŤOVÝ ÚSEK
OBJEDNATEL

KERHARTICE / HRÁDEK
STRABAG a.s.

AKCE
**MODERNIZACE SILNICE II/315
HRÁDEK - ÚSTÍ NAD ORLICÍ**

FORMÁT	3 A4
DATUM	03/2021
Č. ZAKÁZKY	
STUPEŇ	PDPS
MĚŘÍTKO	1:10 000
PŘÍLOHA Č.	



ČÍSLO KOPIE


PŘÍLOHA
SITUACE DOČASNÉHO DOPRAVNÍHO ZNAČENÍ - CHOCEŇ

D.3



LEGENDA

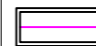-  OBJÍZDNÁ TRASA PRO REZIDENTY, IZS, BUS
-  P6 NOVÉ SVISLÉ DOPRAVNÍ ZNAČENÍ

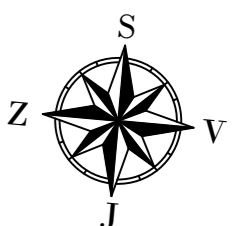

PŘED UMÍSTĚNÍM DOPRAVNÍHO ZNAČENÍ JE TŘEBA ZAŽÁDAT O STANOVENÍ PŘECHODNÉ ÚPRAVY DOPRAVNÍHO ZNAČENÍ NA POZEMNÍCH KOMUNIKACÍCH

GENERÁLNÍ PROJEKTANT

PČDP s.r.o.
TRSTĚNICKÁ 532
570 01 LITOMYŠL

IČO: 08905738
ID SCHRÁNKY: 9yypxpx
PCDP.PROJEKCE@GMAIL.COM

ZPRACOVATEL SO




VÝŠKOVÝ SYSTÉM: BPV
SOUŘADNICOVÝ SYSTÉM: S-JTSK

AUTORIZAČNÍ RAZÍTKO



**STAVEBNÍ OBJEKT
SO 112**


VYPRACOVAL Ing. MICHAL STŘEŠTÍK	KONTROLOVAL Ing. MARTIN DLABÁČ	ZODPOVĚDNÝ PROJEKTANT Ing. MICHAL STŘEŠTÍK
TRAŤOVÝ ÚSEK KERHARTICE / HRÁDEK		
OBJEDNATEL STRABAG a.s.		

AKCE MODERNIZACE SILNICE II/315 HRÁDEK - ÚSTÍ NAD ORLICÍ		FORMÁT 3 A4
		DATUM 03/2021
		Č. ZAKÁZKY
		STUPEŇ PDPS
		MĚŘÍTKO 1:10 000
PŘÍLOHA SITUACE DOČASNÉHO DOPRAVNÍHO ZNAČENÍ - HRÁDEK		ČÍSLO KOPIE D.4

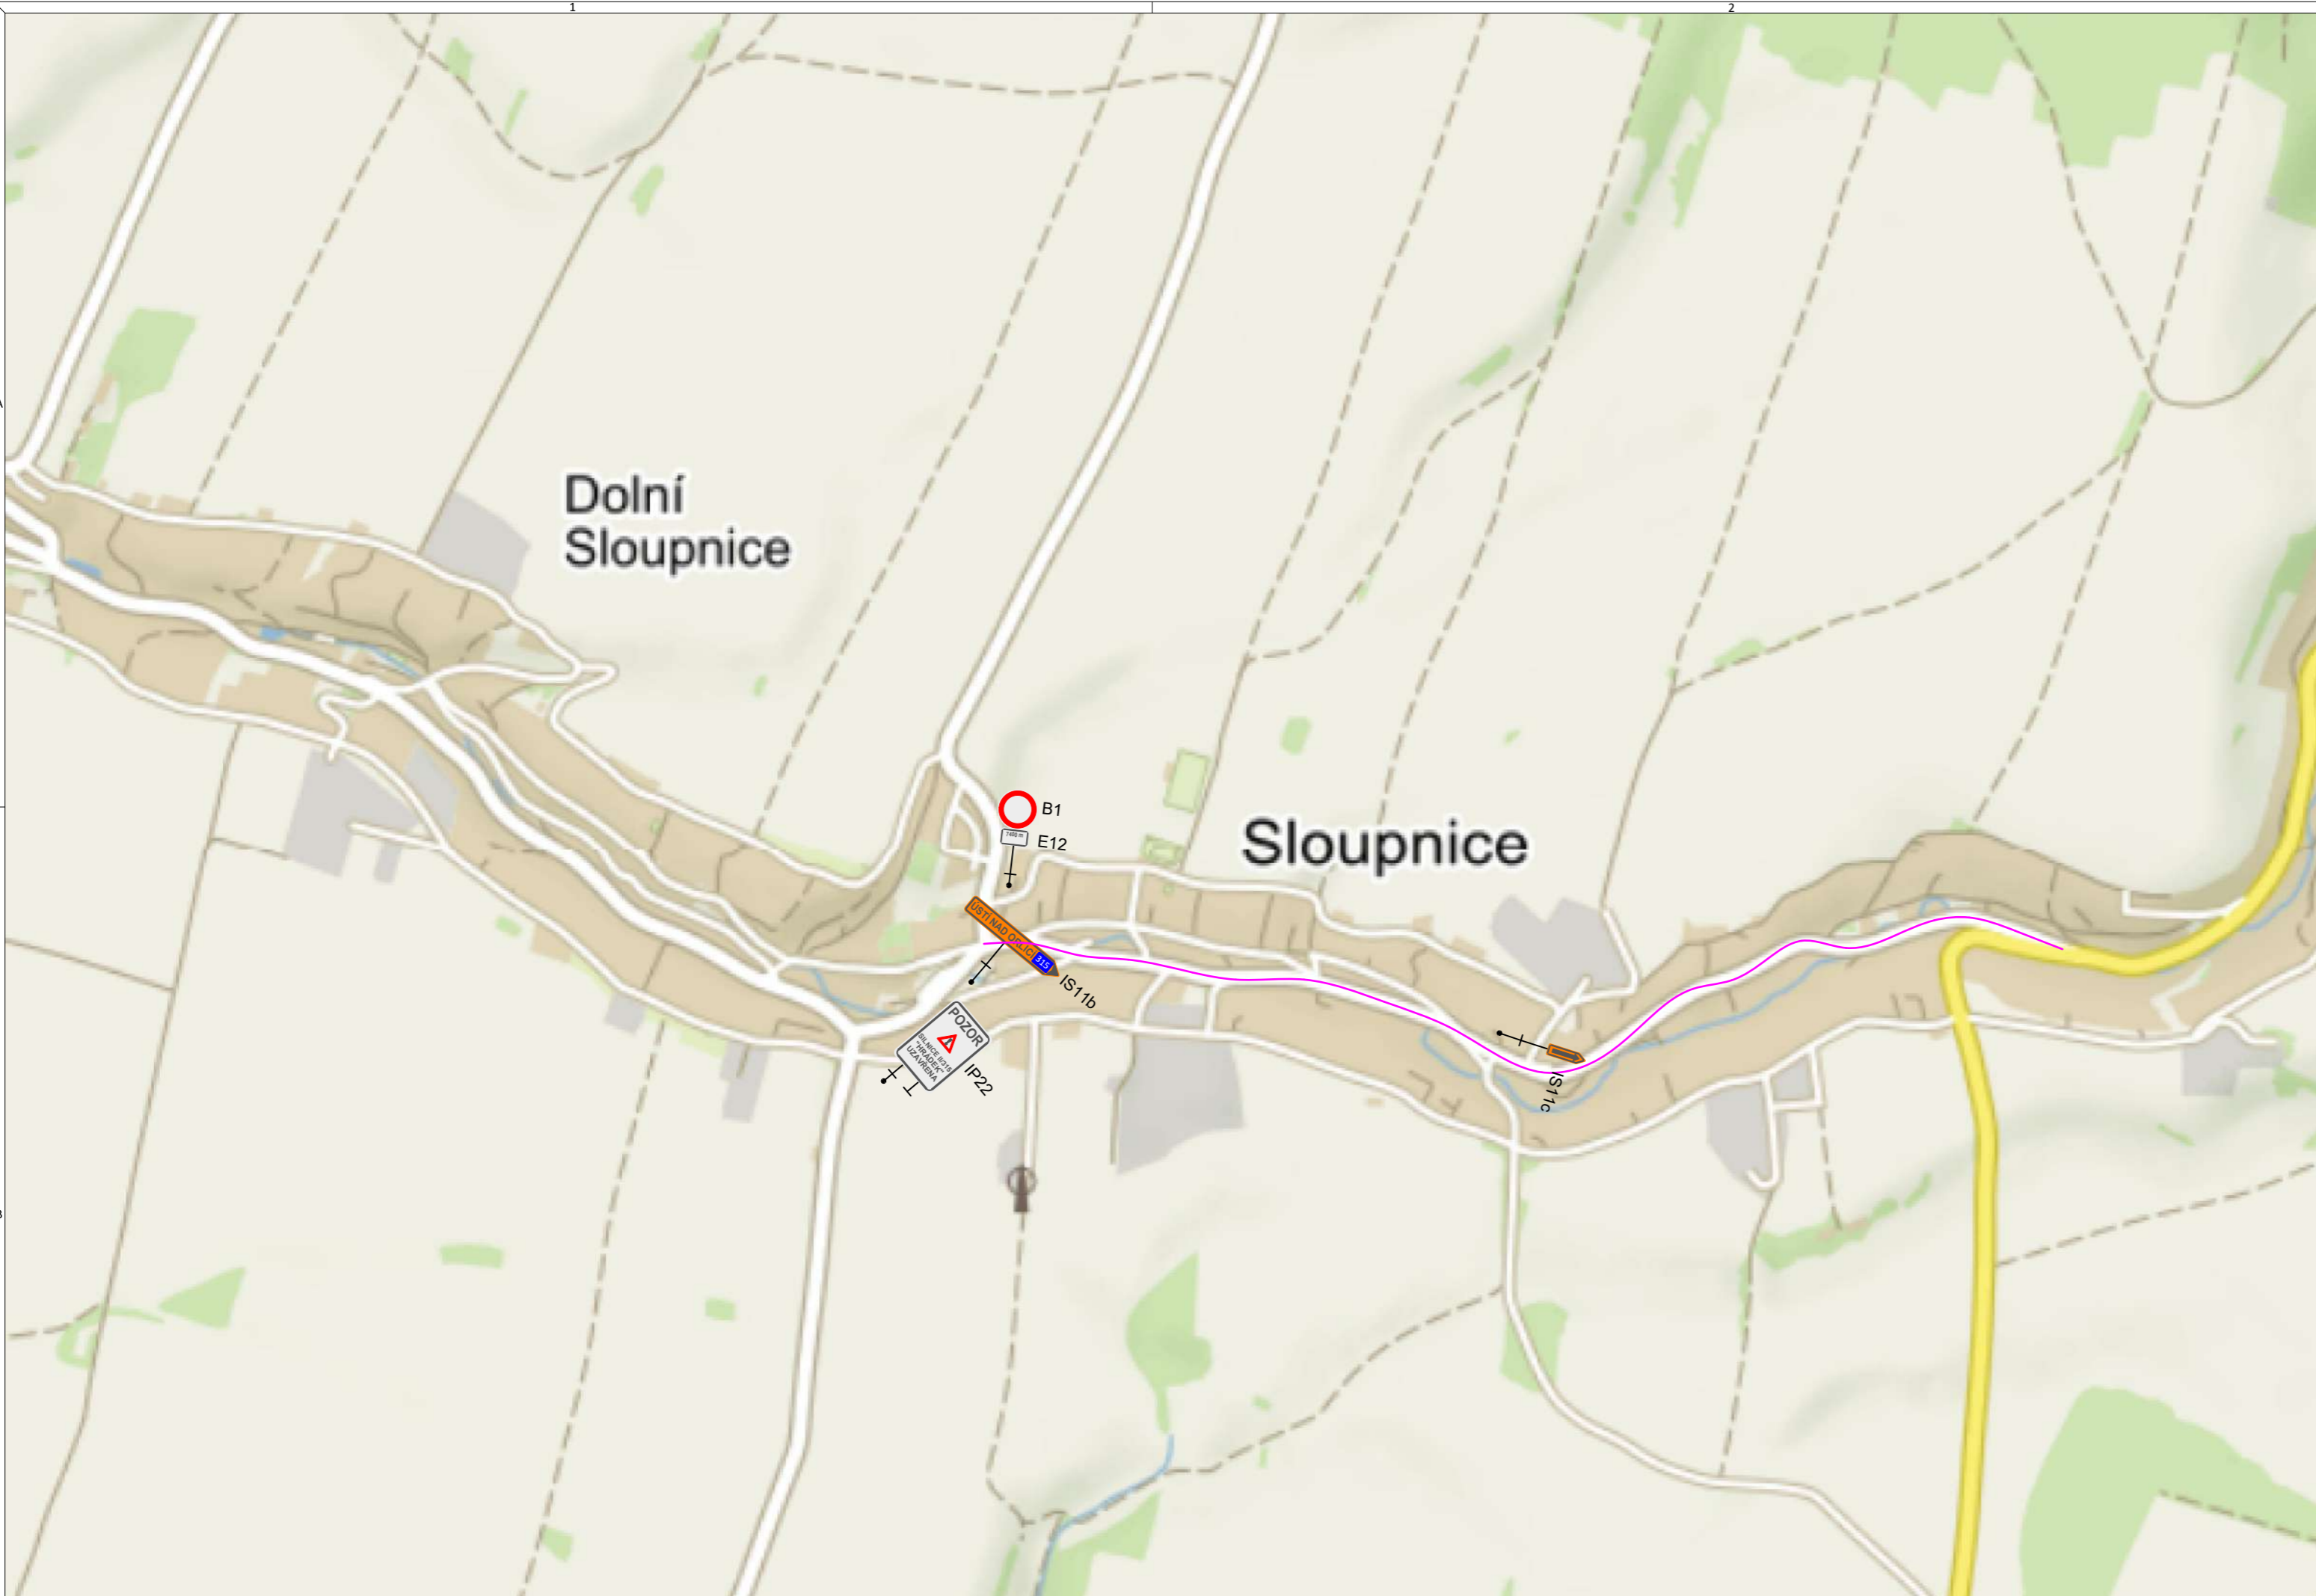

LEGENDA

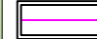-  OBJÍZDNÁ TRASA PRO REZIDENTY, IZS, BUS
-  P6 NOVÉ SVISLÉ DOPRAVNÍ ZNAČENÍ

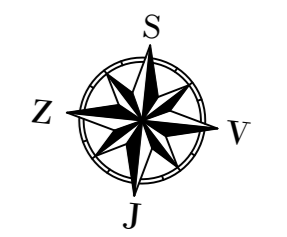

PO DOBU PLATNOSTI PŘECHODNÉHO DOPRAVNÍHO ZNAČENÍ BUDOU PO OBCI SLOUPNICE PŘEŠKRTNUTY SMĚRY ÚSTÍ NAD ORLICÍ NA TRVALÝCH NÁVĚSTECH A SMĚROVÝCH TABULÍCH

PŘED UMÍSTĚNÍM DOPRAVNÍHO ZNAČENÍ JE TŘEBA ZAŽÁDAT O STANOVENÍ PŘECHODNÉ ÚPRAVY DOPRAVNÍHO ZNAČENÍ NA POZEMNÍCH KOMUNIKACÍCH

GENERÁLNÍ PROJEKTANT

PČDP s.r.o.
TRSTĚNICKÁ 532
570 01 LITOMYŠL

IČO: 08905738
ID SCHRÁNKY: 9yypxpx
PCDP.PROJEKCE@GMAIL.COM

ZPRACOVATEL SO




VÝŠKOVÝ SYSTÉM: BPV
SOUŘADNICOVÝ SYSTÉM: S-JTSK

AUTORIZAČNÍ RAZÍTKO



**STAVEBNÍ OBJEKT
SO 112**


VYPRACOVAL Ing. MICHAL STŘEŠTÍK	KONTROLOVAL Ing. MARTIN DLABÁČ	ZODPOVĚDNÝ PROJEKTANT Ing. MICHAL STŘEŠTÍK
TRAŤOVÝ ÚSEK KERHARTICE / HRÁDEK		
OBJEDNATEL STRABAG a.s.		

AKCE MODERNIZACE SILNICE II/315 HRÁDEK - ÚSTÍ NAD ORLICÍ		FORMÁT 3 A4
		DATUM 03/2021
		Č. ZAKÁZKY
		STUPEŇ PDPS
		MĚŘÍTKO 1:10 000
PŘÍLOHA SITUACE DOČASNÉHO DOPRAVNÍHO ZNAČENÍ - SLOUPNICE		ČÍSLO KOPIE D.5

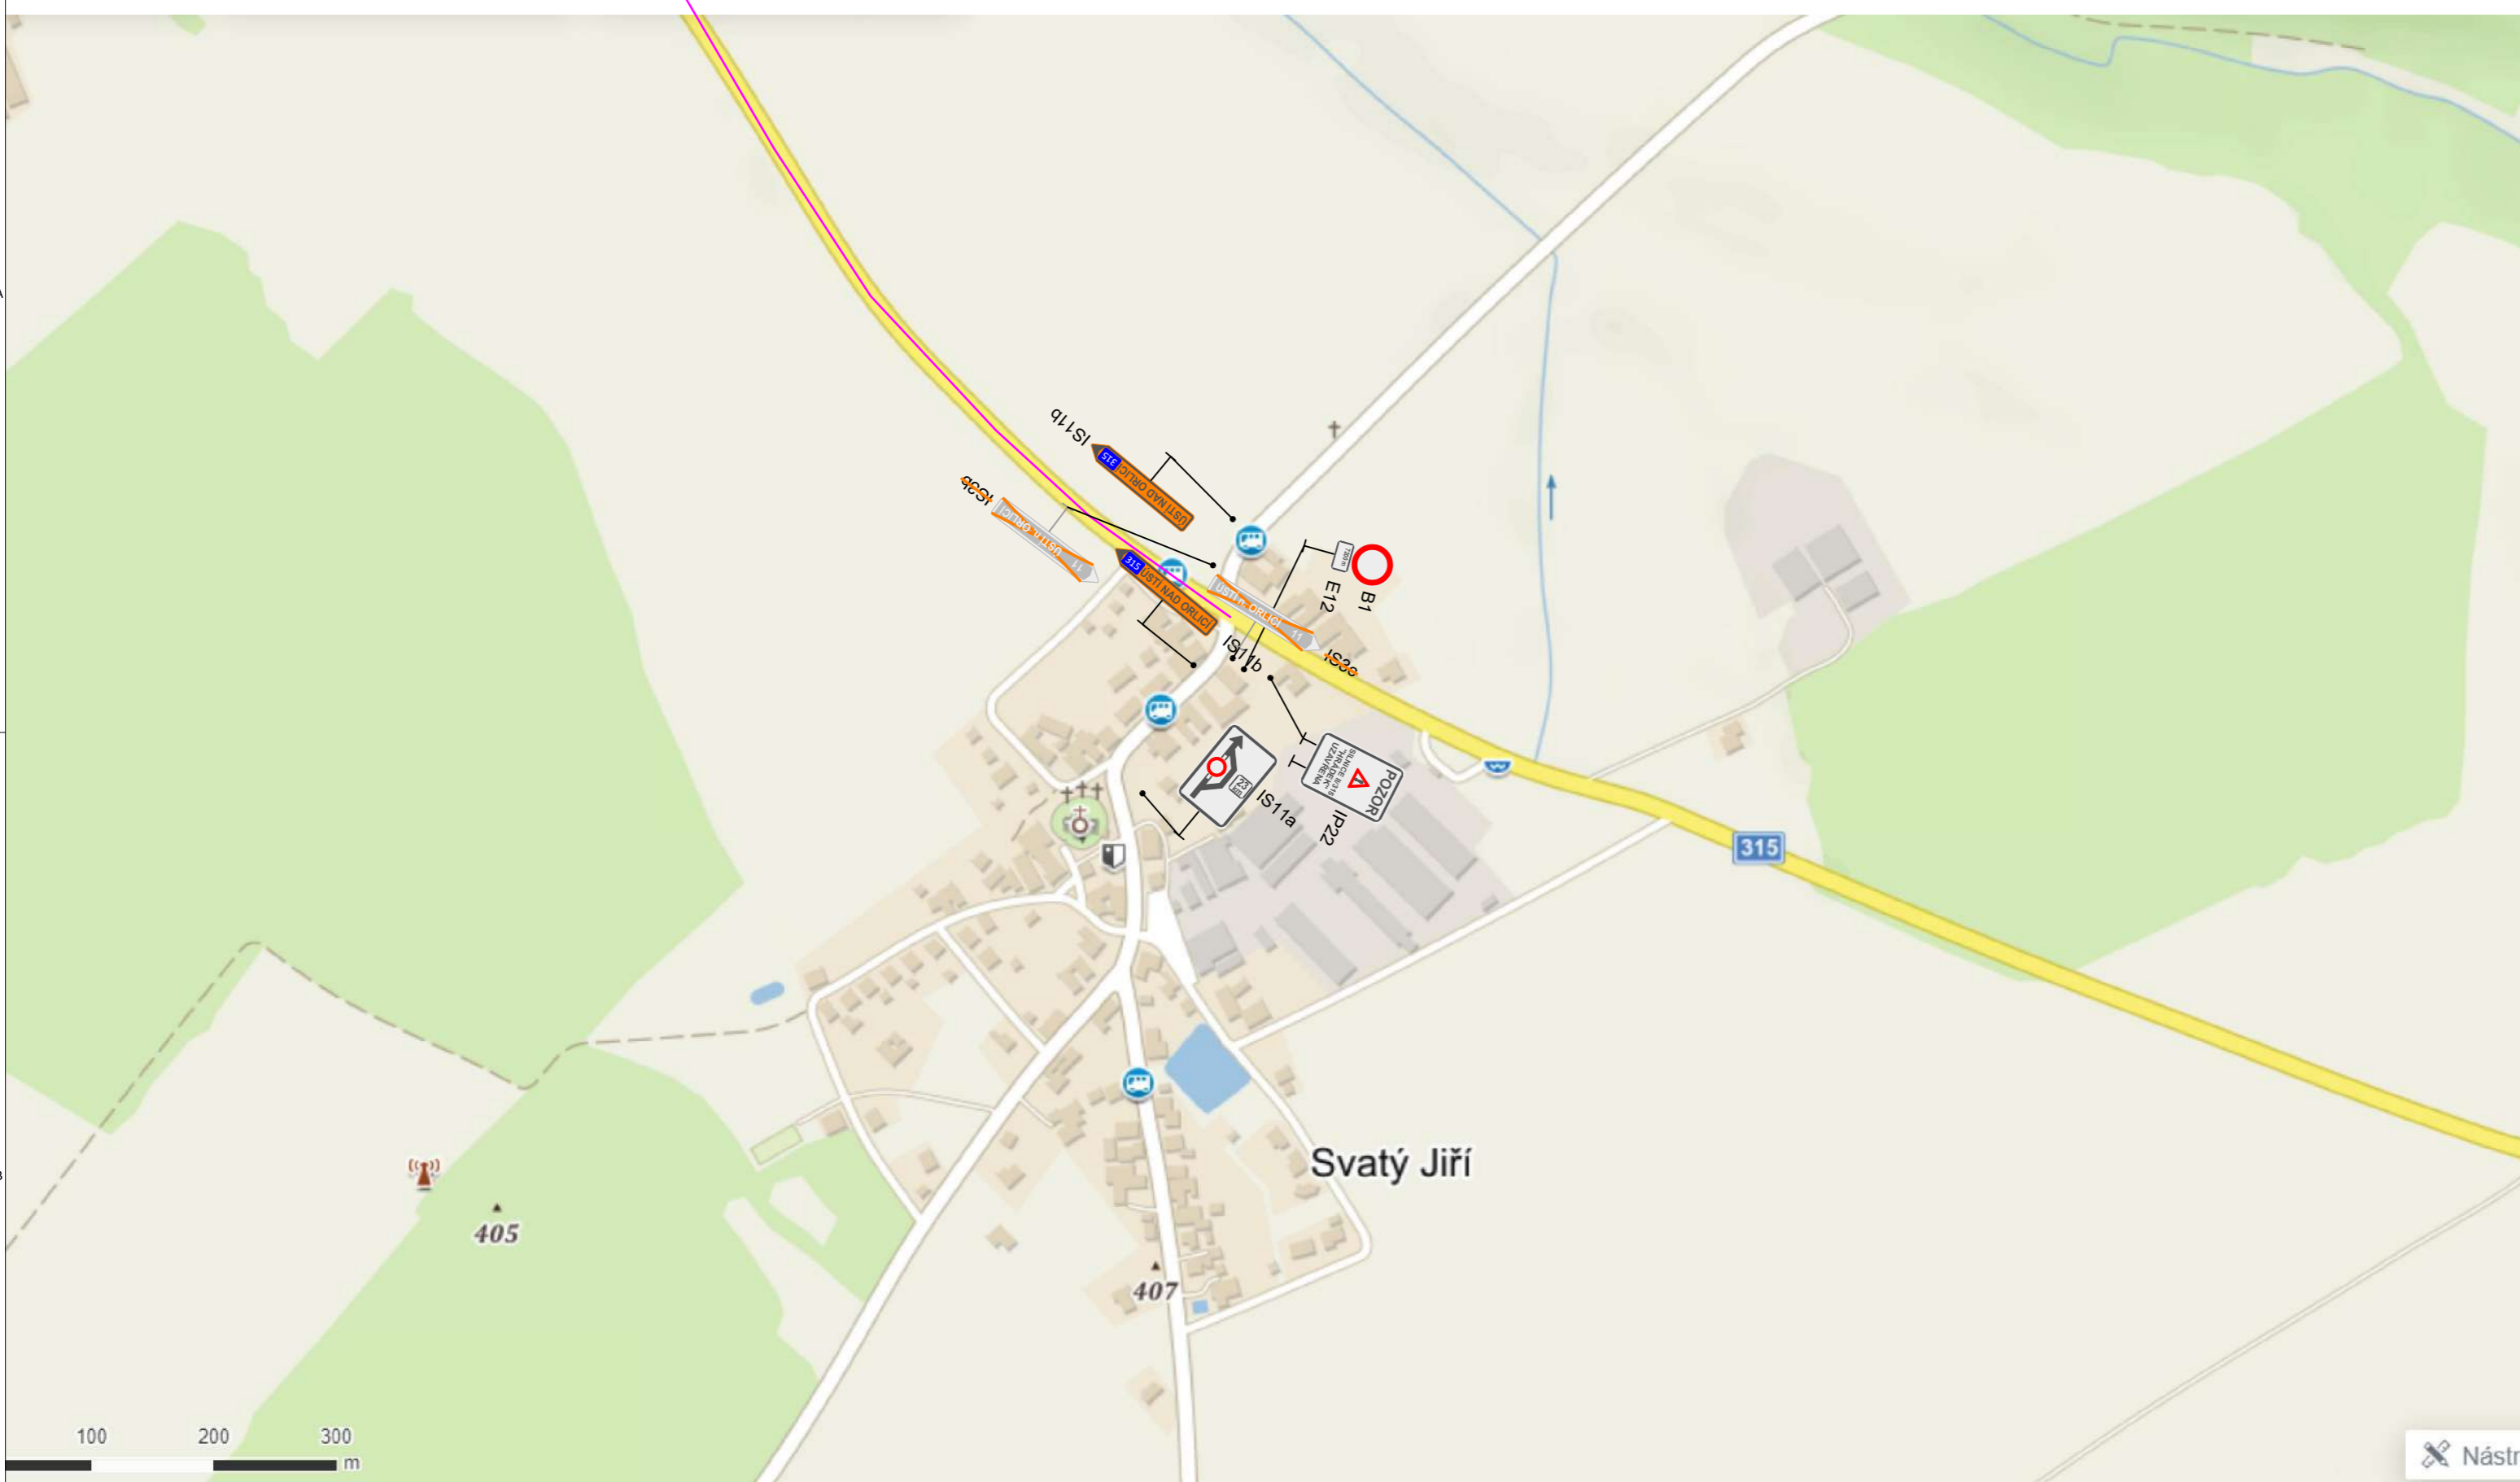

LEGENDA

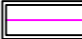-  OBJÍZDNÁ TRASA PRO REZIDENTY, IZS, BUS
-  P6 NOVÉ SVISLÉ DOPRAVNÍ ZNAČENÍ

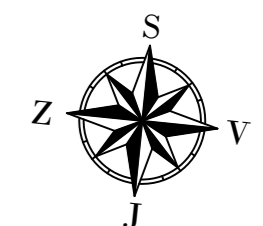

PŘED UMÍSTĚNÍM DOPRAVNÍHO ZNAČENÍ JE TŘEBA ZAŽÁDAT O STANOVENÍ PŘECHODNÉ ÚPRAVY DOPRAVNÍHO ZNAČENÍ NA POZEMNÍCH KOMUNIKACÍCH

GENERÁLNÍ PROJEKTANT

PČDP s.r.o.
TRSTĚNICKÁ 532
570 01 LITOMYŠL

IČO: 08905738
ID SCHRÁNKY: 9yypxpx
PCDP.PROJEKCE@GMAIL.COM

ZPRACOVATEL SO



VÝŠKOVÝ SYSTÉM: BPV
SOUŘADNICOVÝ SYSTÉM: S-JTSK


AUTORIZAČNÍ RAZÍTKO

STAVEBNÍ OBJEKT SO 112

VYPRACOVAL Ing. MICHAL STŘEŠTÍK	KONTROLOVAL Ing. MARTIN DLABÁČ	ZODPOVĚDNÝ PROJEKTANT Ing. MICHAL STŘEŠTÍK
TRAŤOVÝ ÚSEK KERHARTICE / HRÁDEK		
OBJEDNATEL STRABAG a.s.		


AKCE MODERNIZACE SILNICE II/315 HRÁDEK - ÚSTÍ NAD ORLICÍ		FORMÁT 3 A4
		DATUM 03/2021
		Č. ZAKÁZKY
PŘÍLOHA SITUACE DOČASNÉHO DOPRAVNÍHO ZNAČENÍ - SV. JIŘÍ		STUPEŇ PDPS
		MĚŘÍTKO 1:5 000
		ČÍSLO KOPIE D.6



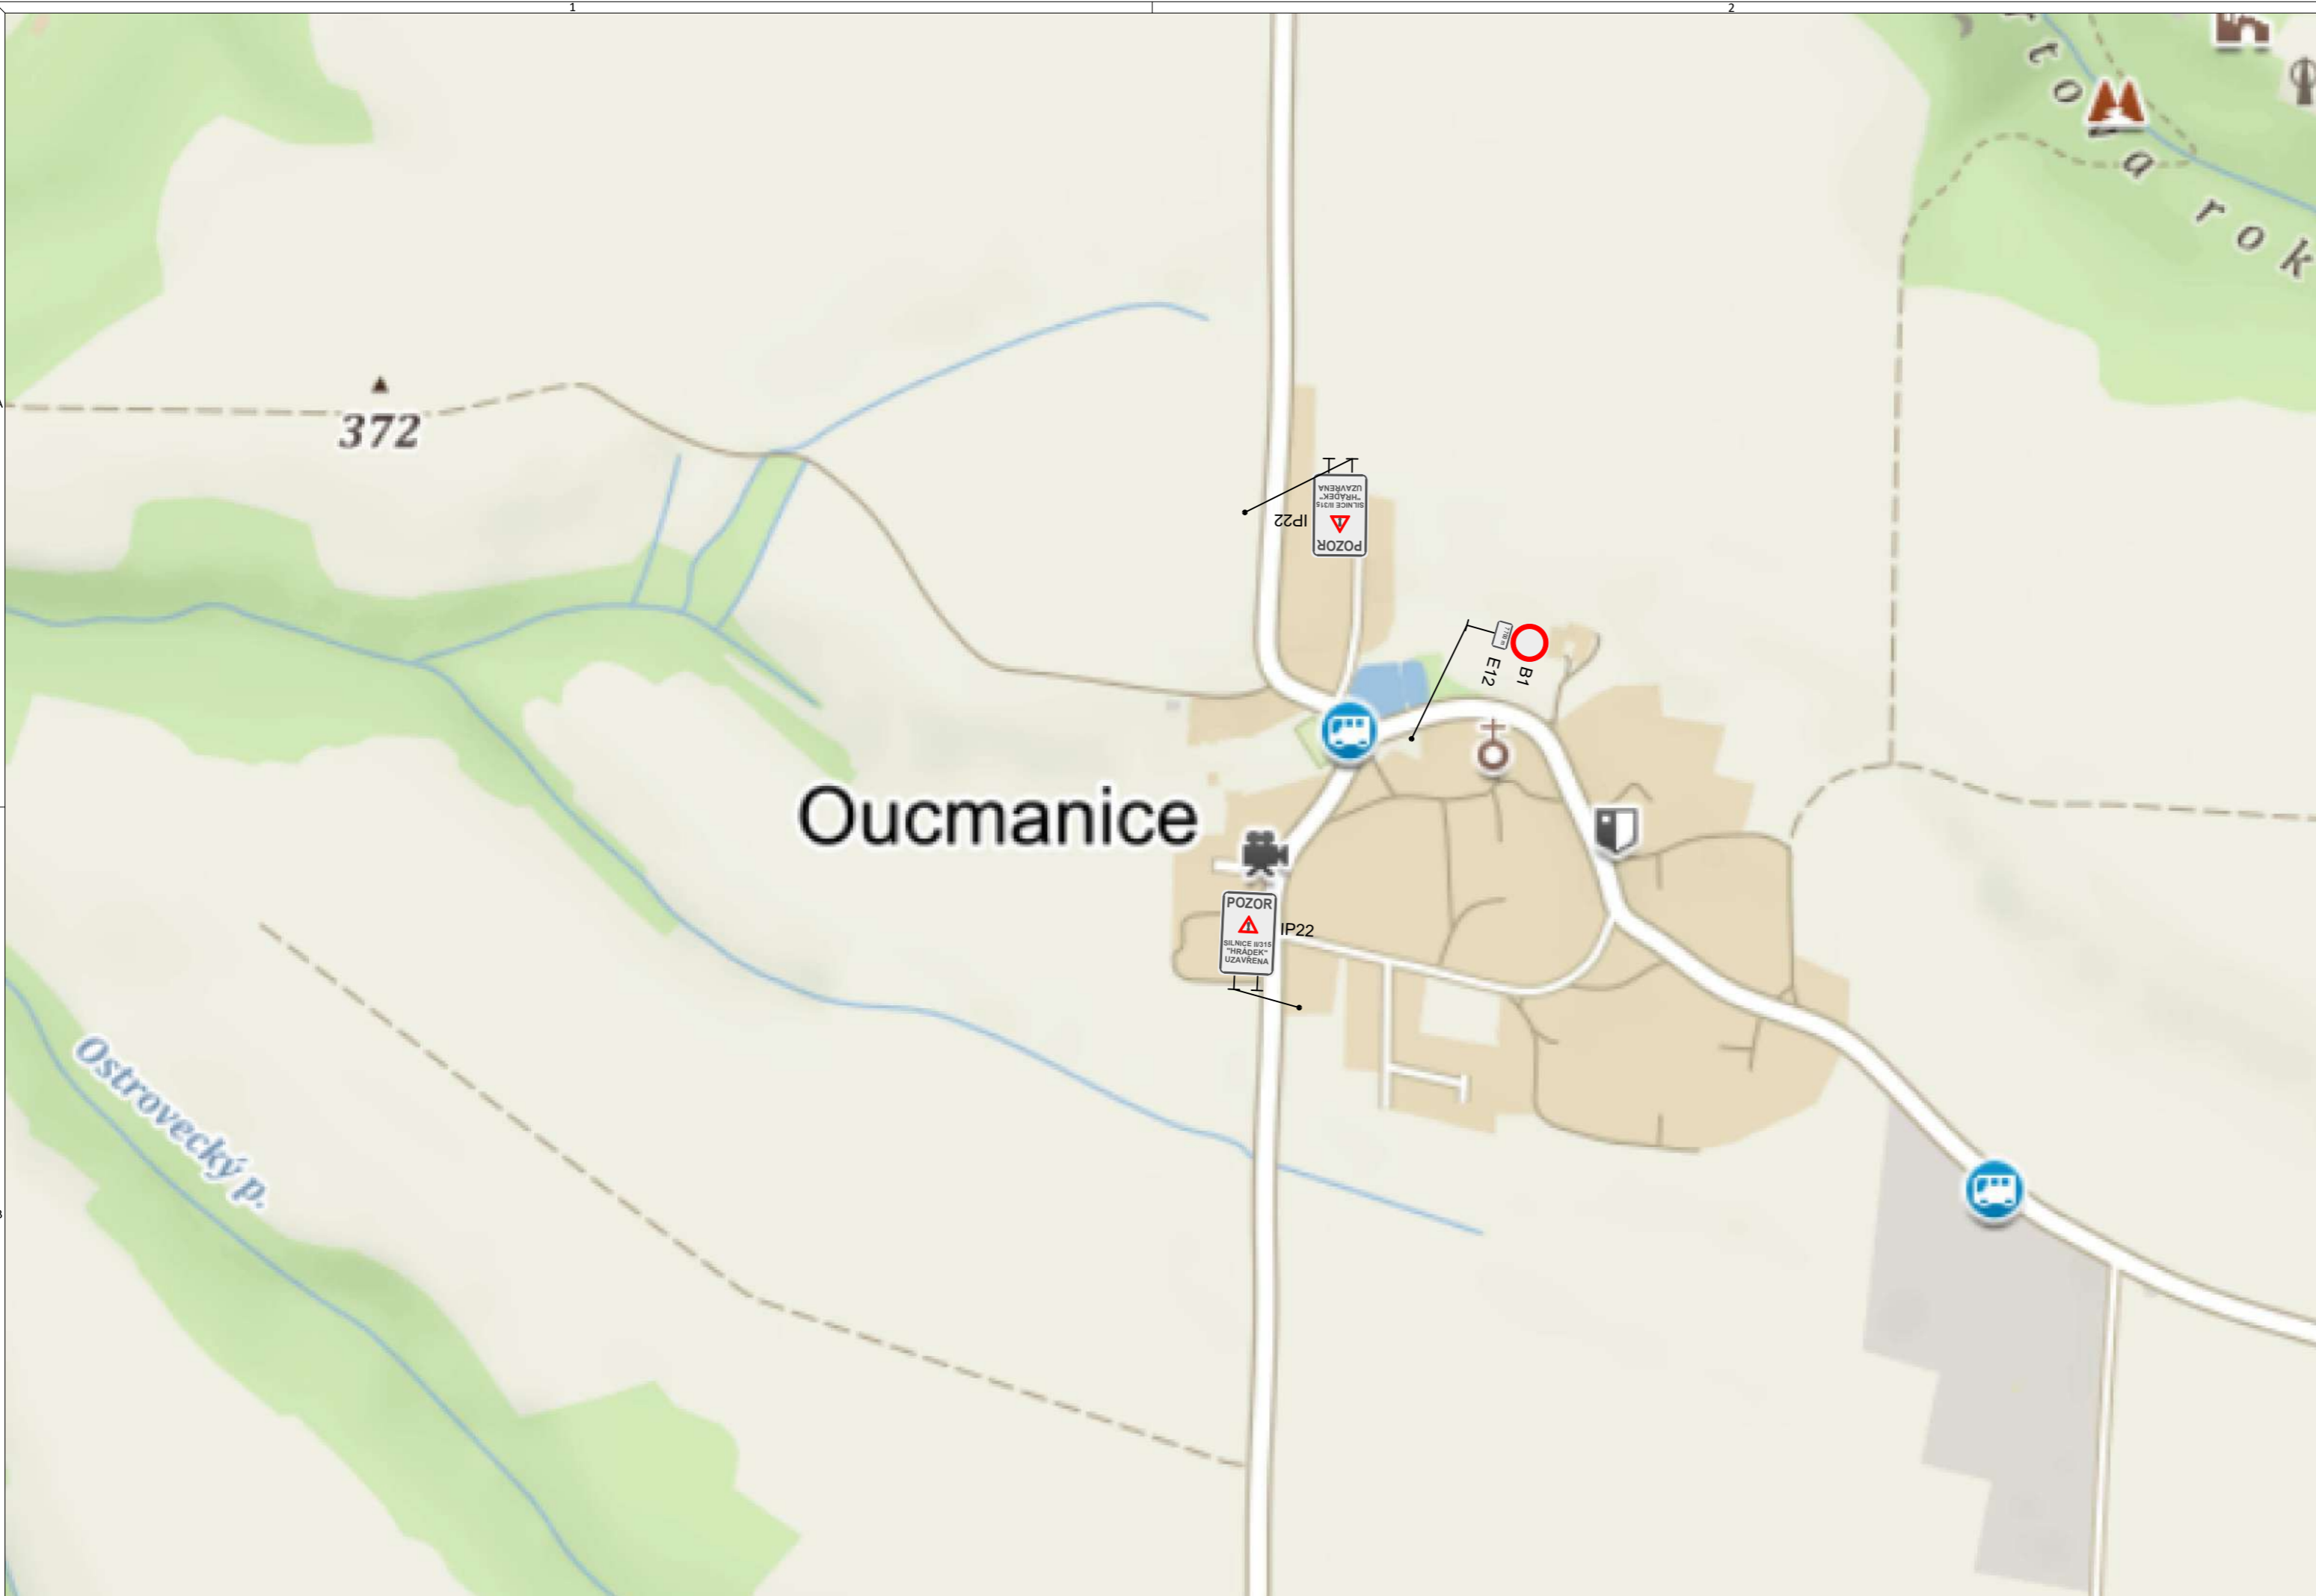

LEGENDA

- OBJÍZDNÁ TRASA PRO REZIDENTY, IZS, BUS
- P6 NOVÉ SVISLÉ DOPRAVNÍ ZNAČENÍ

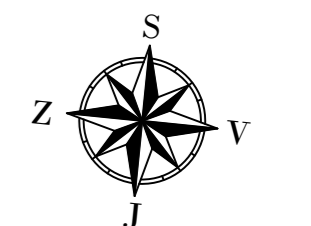

PŘED UMÍSTĚNÍM DOPRAVNÍHO ZNAČENÍ JE TŘEBA ZAŽÁDAT O STANOVENÍ PŘECHODNÉ ÚPRAVY DOPRAVNÍHO ZNAČENÍ NA POZEMNÍCH KOMUNIKACÍCH

GENERÁLNÍ PROJEKTANT

PČDP s.r.o.
TRSTĚNICKÁ 532
570 01 LITOMYŠL

IČO: 08905738
ID SCHRÁNKY: 9yypxpx
PCDP.PROJEKCE@GMAIL.COM

ZPRACOVATEL SO




VÝŠKOVÝ SYSTÉM: BPV
SOUŘADNICOVÝ SYSTÉM: S-JTSK

AUTORIZAČNÍ RAZÍTKO

**STAVEBNÍ OBJEKT
SO 112**


VYPRACOVAL Ing. MICHAL STŘEŠTÍK	KONTROLOVAL Ing. MARTIN DLABÁČ	ZODPOVĚDNÝ PROJEKTANT Ing. MICHAL STŘEŠTÍK
TRAŤOVÝ ÚSEK KERHARTICE / HRÁDEK		
OBJEDNATEL STRABAG a.s.		

MODERNIZACE SILNICE II/315 HRÁDEK - ÚSTÍ NAD ORLICÍ		FORMÁT	3 A4
		DATUM	03/2021
		Č. ZAKÁZKY	
		STUPEŇ	PDPS
MĚŘÍTKO	1:5 000	ČÍSLO KOPIE D.7	
PŘÍLOHA Č.			
PŘÍLOHA SITUACE DOČASNÉHO DOPRAVNÍHO ZNAČENÍ - OUCMANICE			

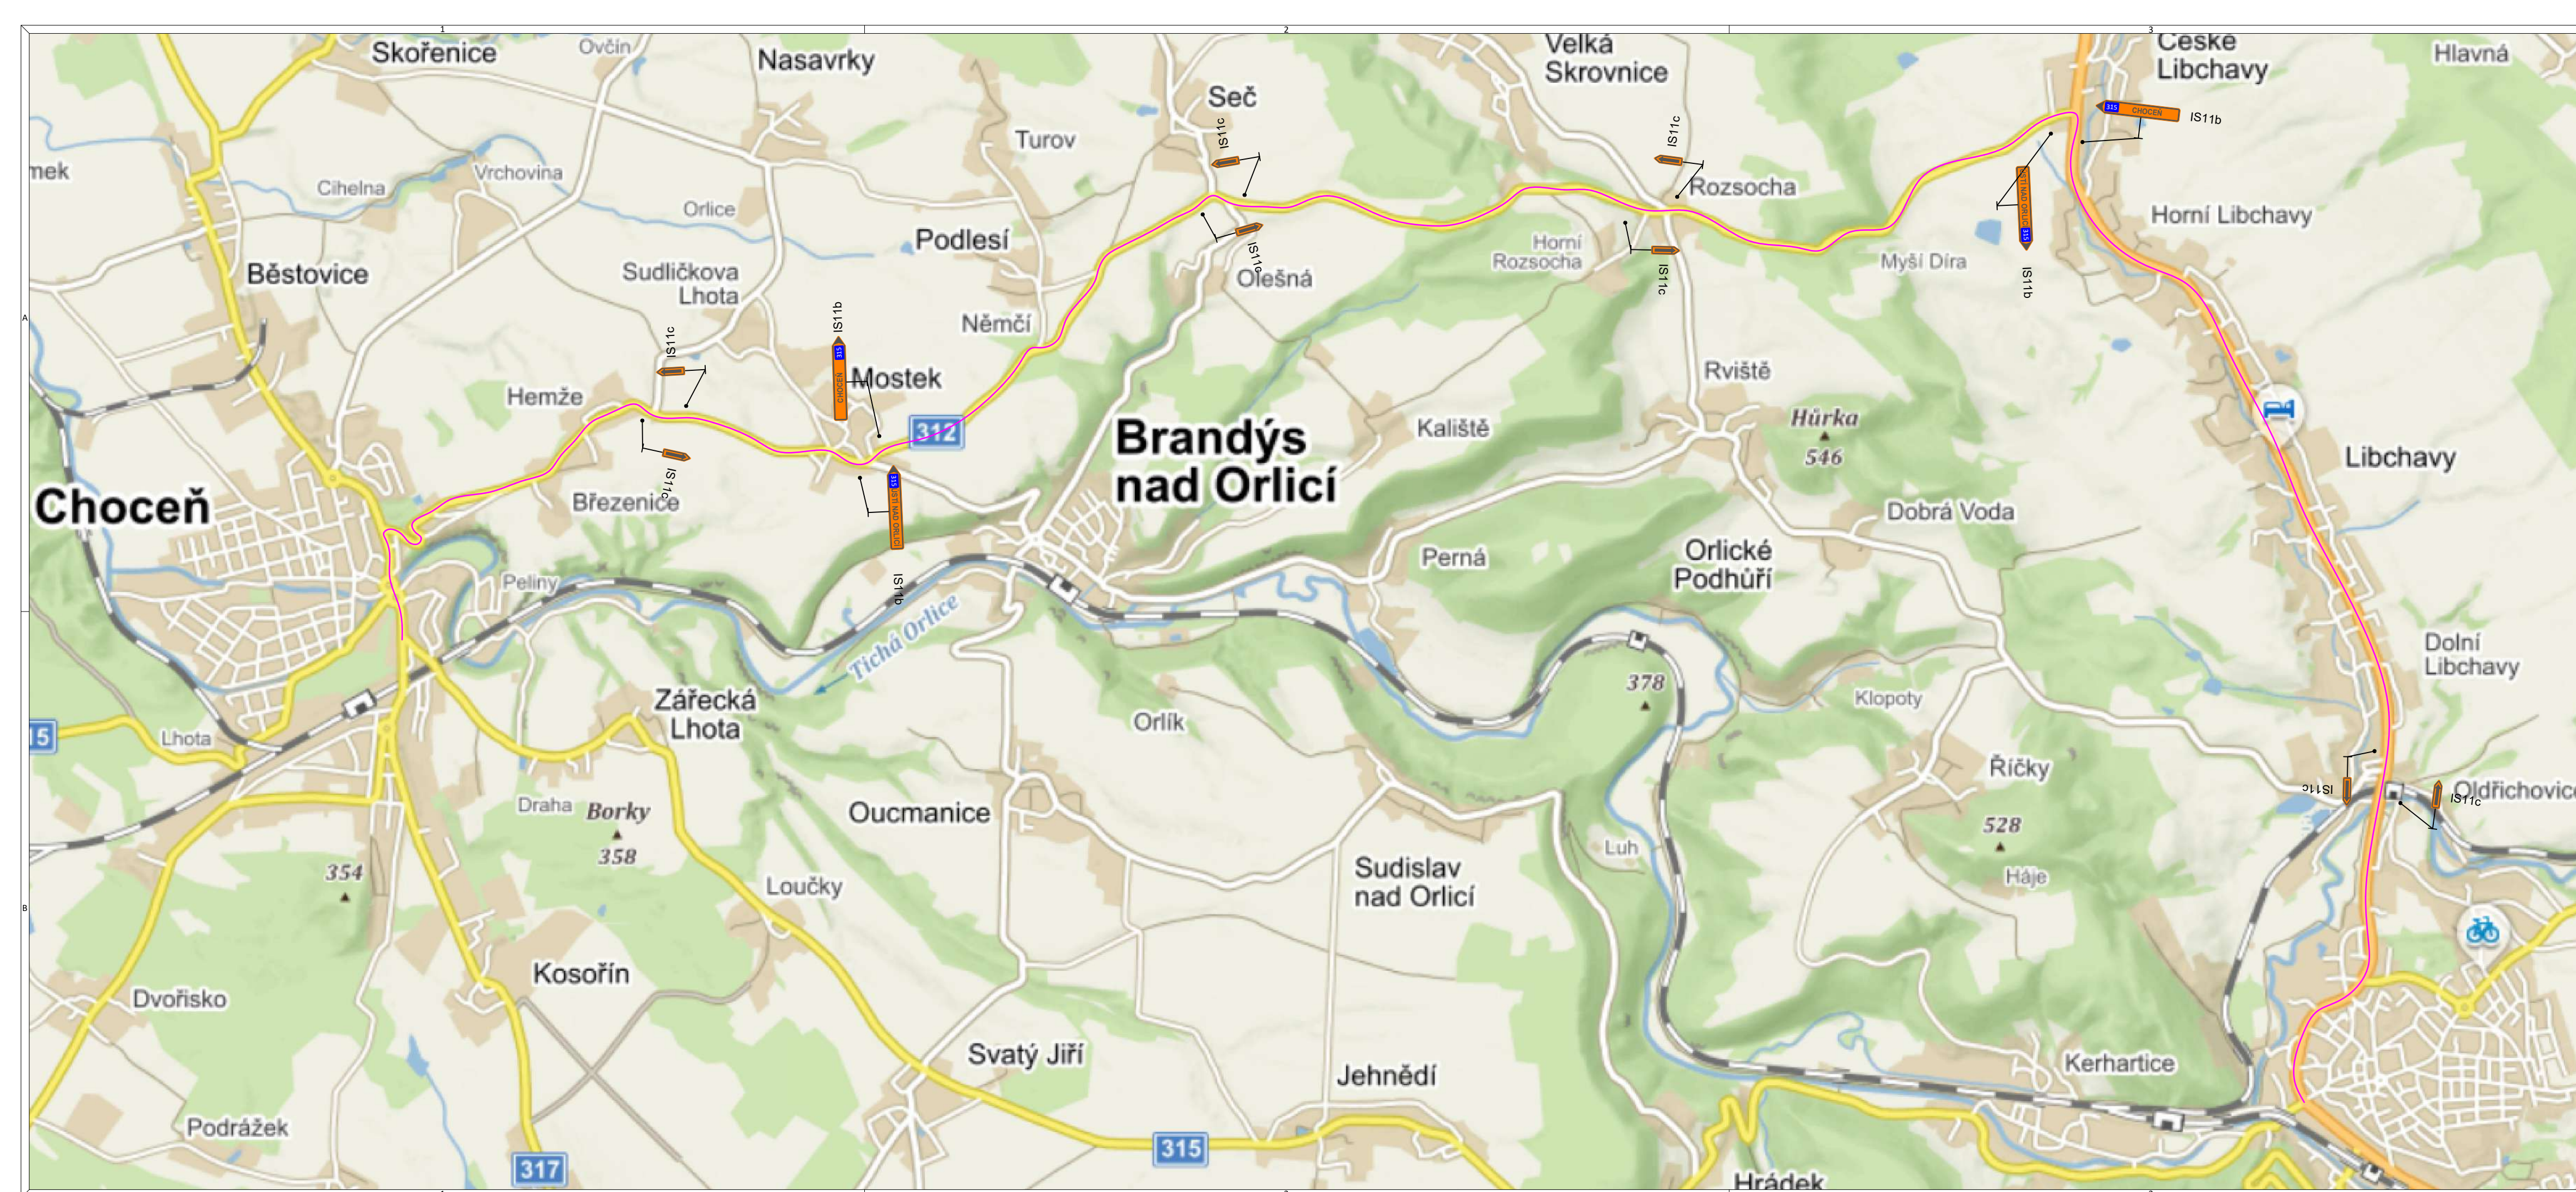

LEGENDA

- OBJÍZDNÁ TRASA PRO REZIDENTY, IZS, BUS
- NOVÉ SVISLÉ DOPRAVNÍ ZNAČENÍ

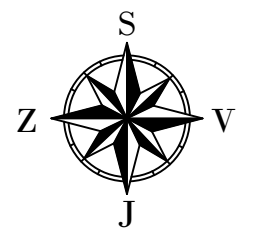

PO DOBU PLATNOSTI PŘECHODNÉHO DOPRAVNÍHO ZNAČENÍ BUDOU NA OBJÍZDNÉ TRASE PŘEŠKRTNUTY SMĚRY ÚSTÍ NAD ORLICÍ / CHOCEŇ NA TRVALÝCH NÁVĚSTECH A SMĚROVÝCH TABULÍCH

PŘED UMÍSTĚNÍM DOPRAVNÍHO ZNAČENÍ JE TŘEBA ZAŽÁDAT O STANOVENÍ PŘECHODNÉ ÚPRAVY DOPRAVNÍHO ZNAČENÍ NA POZEMNÍCH KOMUNIKACÍCH

GENERÁLNÍ PROJEKTANT

PČDP s.r.o.
TRSTĚNICKÁ 532
570 01 LITOMYŠL

IČO: 08905738
ID SCHRÁNKY: 9yypxpx
PCDP.PROJEKCE@GMAIL.COM

ZPRACOVATEL SO



VÝŠKOVÝ SYSTÉM: BPV
SOUŘADNICOVÝ SYSTÉM: S-JTSK
AUTORIZAČNÍ RAŽÍTKO

**STAVEBNÍ OBJEKT
SO 112**

VYPRACOVAL Ing. MICHAL STŘEŠTÍK	KONTROLOVAL Ing. MARTIN DLABÁČ	ZODPOVĚDNÝ PROJEKTANT Ing. MICHAL STŘEŠTÍK
TRAŤOVÝ ÚSEK KERHARTICE / HRÁDEK		
OBJEDNATEL STRABAG a.s.		

AKCE MODERNIZACE SILNICE II/315 HRÁDEK - ÚSTÍ NAD ORLICÍ		FORMÁT 4 A4
		DATUM 03/2021
		Č. ZAKÁZKY
		STUPEŇ PDPS
		MĚŘÍTKO 1:25 000
PŘÍLOHA SITUACE DOČASNÉHO DOPRAVNÍHO ZNAČENÍ - CELKOVÁ		ČÍSLO KOPIE D.8