


Seznam souřadnic (S-JTSK):
Souřadnice pro zápis do KN

Číslo bodu	Y	X	kk	Poznámka
124-3044	608916.30	1070241.37	3	
124-3047	608973.89	1070280.16	3	
135-540	608928.77	1070248.12	8	
5	608924.63	1070246.98	3	

VÝKAZ DOSAVADNÍHO A NOVÉHO STAVU ÚDAJŮ KATASTRU NEMOVITOSTÍ															
Dosavadní stav				Nový stav											
Označení pozemku parc. číslem	Výměra parcely		Druh pozemku	Označení pozemku parc. číslem	Výměra parcely		Druh pozemku	Typ stavby	Způsob využití	Způsob využití	Způsob určení výměr	Porovnání se stavem evidence právních vztahů			
	ha	m ²	Způsob využití		ha	m ²	Způsob využití	Způsob využití				Díl přechází z pozemku označeného v katastru nemovitostí	dřívější poz. evidenci	Číslo listu vlastnictví	Výměra dílu
1038	11	76	ostat. pl. ostat. komunikace	1038/1	11	13	ostat. pl. ostat. komunikace				0	1038	10001	11	13
				1038/2			63					ostat. pl. ostat. pl. dráha			
1052/8	2	92	ostat. pl. ostat. komunikace	1052/8	2	03	ostat. pl. ostat. komunikace				0	1052/8	10001	2	03
				1052/11			89					ostat. pl. ostat. pl. dráha			
1055/2	10	50	ostat. pl. ostat. komunikace	1055/2	9	69	ostat. pl. ostat. komunikace				0	1055/2	10001	9	69
				1055/3			81					ostat. pl. ostat. pl. dráha			


GEOMETRICKÝ PLÁN pro rozdělení pozemku	Geometrický plán ověřil úředně oprávněný zeměměřický inženýr Jméno, příjmení: Ing. Milada Buštová Číslo položky seznamu úředně oprávněných zeměměřických inženýrů: 1832/1999 Dne: 2.1.2020 Číslo: 2/2020 Náležitosti a přesnosti odpovídá právním předpisům.	Stejnopis ověřil úředně oprávněný zeměměřický inženýr: Jméno, příjmení: Ing. Milada Buštová Číslo položky seznamu úředně oprávněných zeměměřických inženýrů: 1832/1999 Dne: 20.1.2020 Číslo: 22/2020 Tento stejnopis odpovídá geometrickému plánu v elektronické podobě uloženému v dokumentaci katastrálního úřadu.
Vyhotovitel: GON Hradec Králové a.s. Zemědělská 897 50003 Hradec Králové 3	Katastrální úřad souhlasí s očíslováním parcel.	Ověření stejnopisu geometrického plánu v listinné podobě.
Číslo plánu: 192-1196/2019 Okres: Ústí nad Orlicí Obec: Sudislav nad Orlicí Kat. území: Sudislav nad Orlicí Mapový list: KMD UO 4-4/44,3-5/12,3-4/43	KÚ pro Pardubický kraj KP Ústí nad Orlicí Tereza Sedová PGP-2/2020-611 2020.01.07 14:03:38 CET	
Dosavadním vlastníkům pozemků byla poskytnuta možnost seznámit se v terénu s průběhem navrhovaných nových hranic, které byly označeny předepsaným způsobem: dř.kolíky-dočasná stab.ohrožena stavební činnosti		



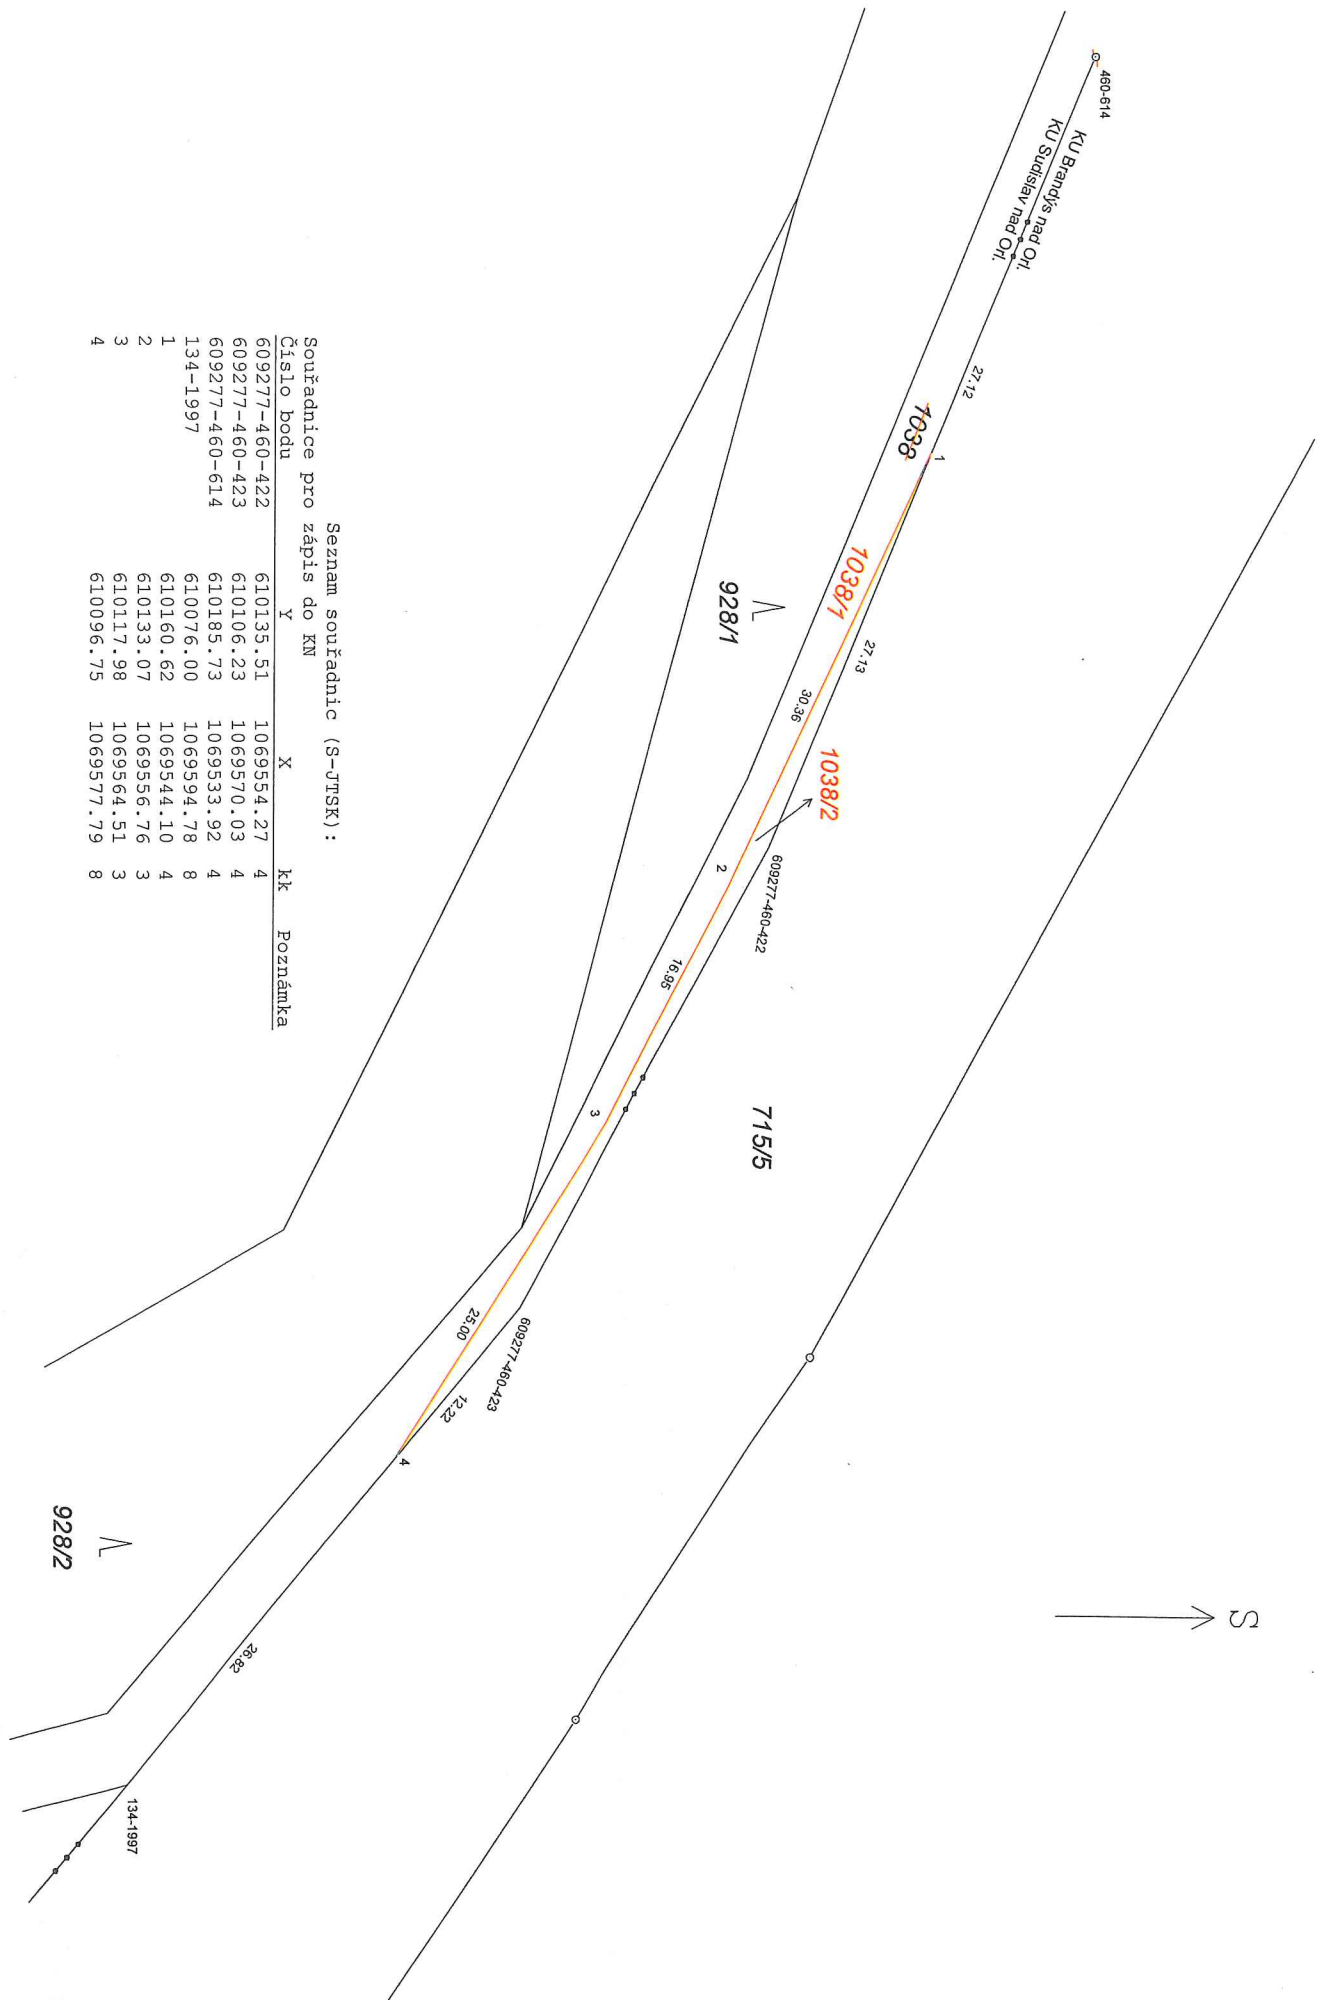

Seznam souřadnic (S-JTSK):
Souřadnice pro zápis do KN

Číslo bodu	Y	X	kk	Poznámka
609277-460-422	610135.51	1069554.27	4	
609277-460-423	610106.23	1069570.03	4	
609277-460-614	610185.73	1069533.92	4	
134-1997	610076.00	1069594.78	8	
1	610160.62	1069544.10	4	
2	610133.07	1069556.76	3	
3	610117.98	1069564.51	3	
4	610096.75	1069577.79	8	

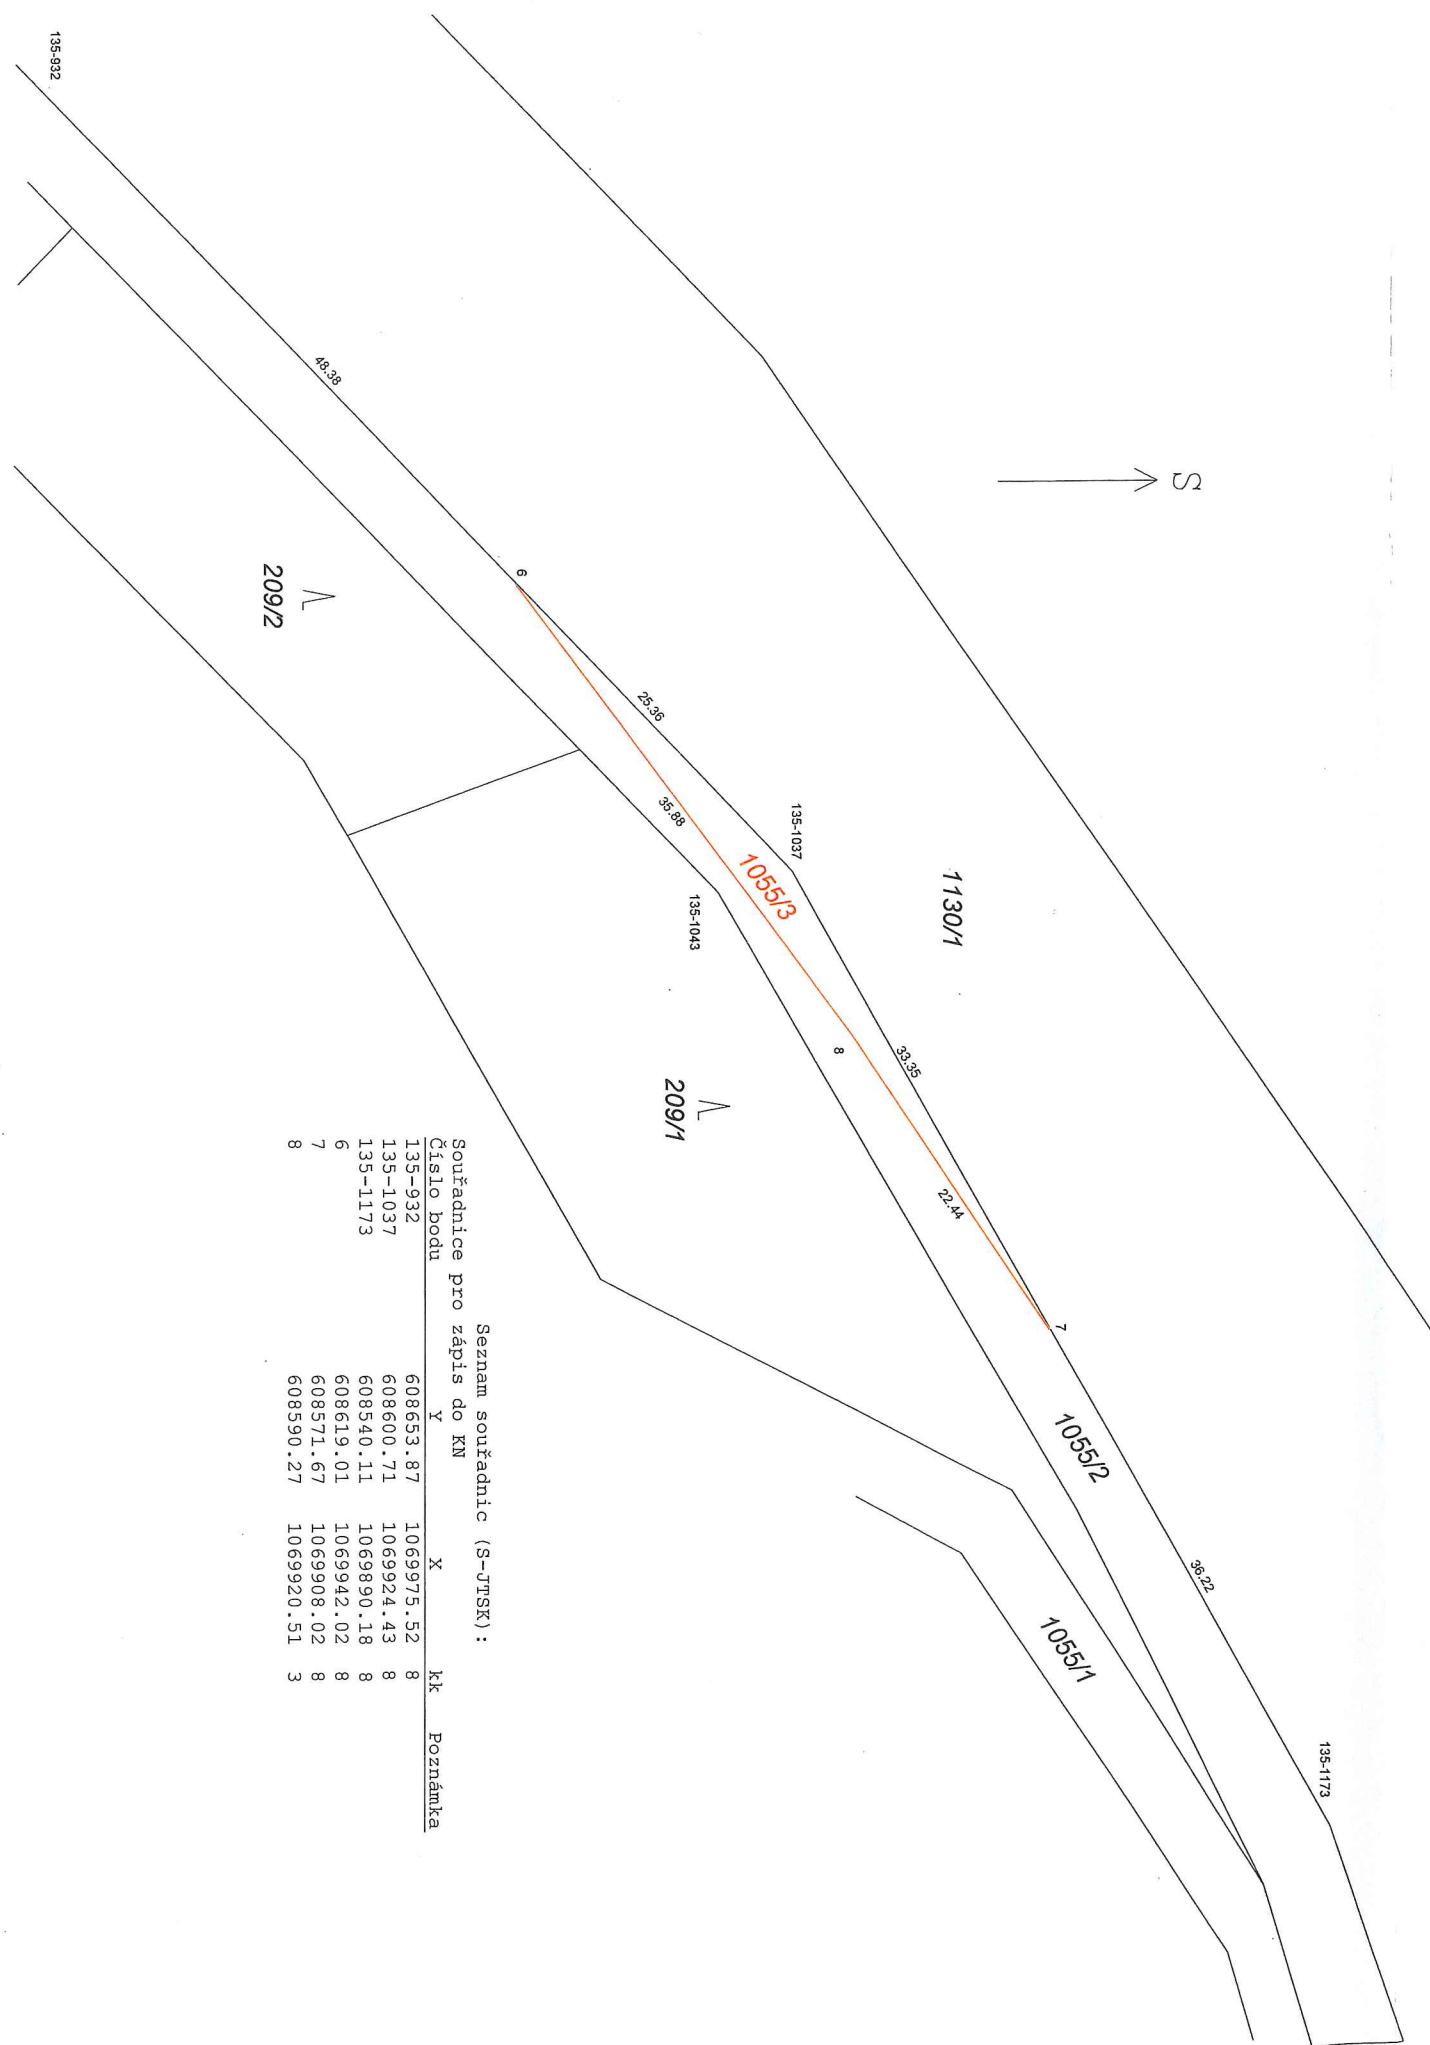

Seznam souřadnic (S-JTSK):
Souřadnice pro zápis do KN

Číslo bodu	Y	X	kk	Poznámka
135-932	608653.87	1069975.52	8	
135-1037	608600.71	1069924.43	8	
135-1173	608540.11	1069890.18	8	
6	608619.01	1069942.02	8	
7	608571.67	1069908.02	8	
8	608590.27	1069920.51	3	