


Legenda stávajících inženýrských sítí

- z — z — kabely zabezpečovacího zařízení
- ↗ — kabely VN
- ↗ --- SŽDC - kabely VN - 6kV
- ↗ --- SŽDC - kabely VN - 22kV
- ~ — CETIN - sdělovací kabel
- ↗ — SŽDC - kabely NN
- z — z — SŽDC - zabezpečovací kabel
- ~ — ČD Telematika - sdělovací kabel

Legenda situace

- komunikace - nezpevněná
 - komunikace - zpevněná
 - těleso komunikace - násyp/zářez
 - katastr nemovitostí
 - stávající stav
 - nový stav
 - demolice
 - stavba
- Ústín.O. - Brandýs n.O. - původní stopa, BC**

SO 04-31-02 Bezprávi- Brandýs nad Orlicí, polní cesta

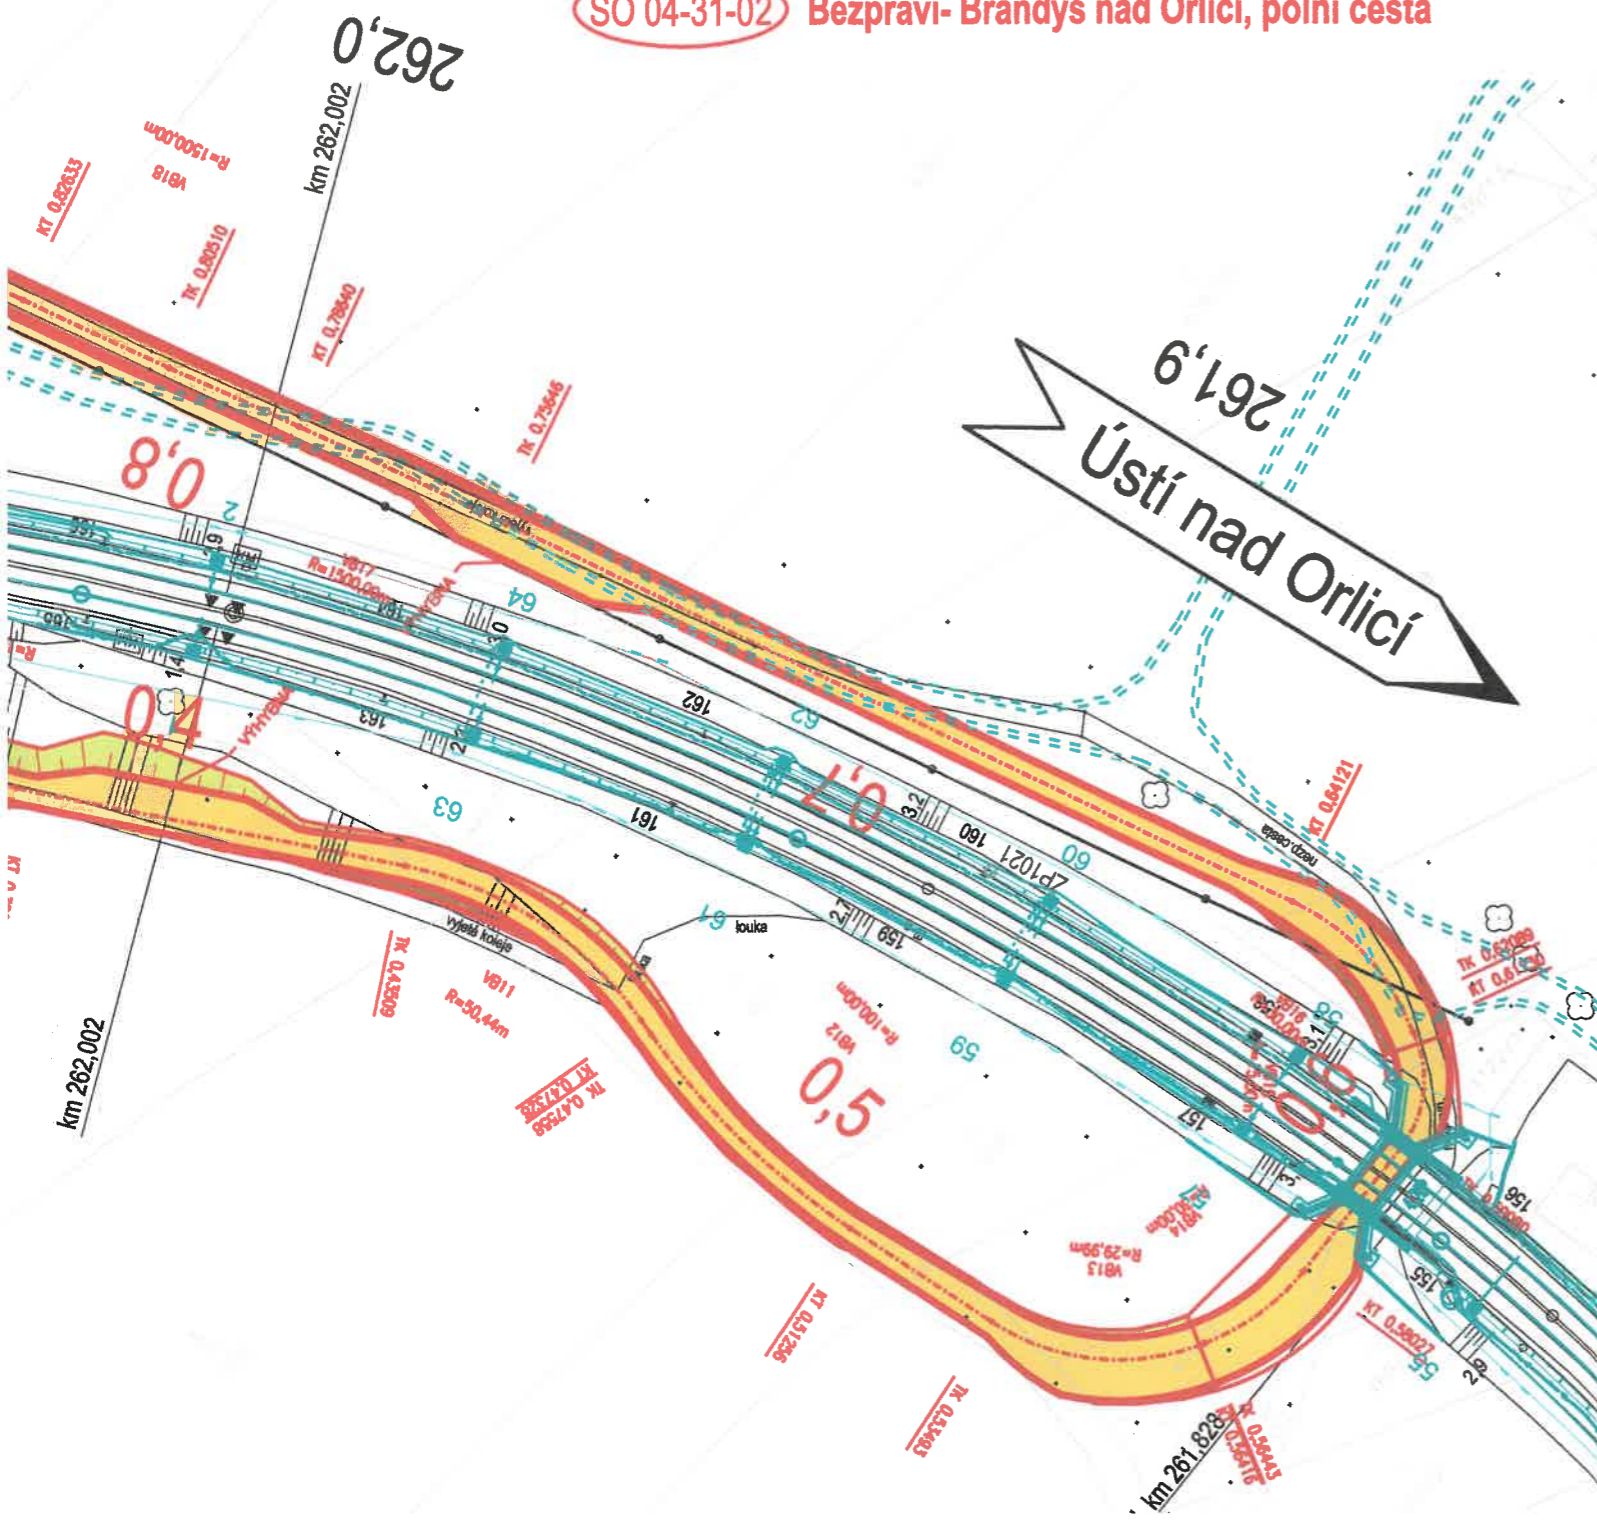

| | | | |
|-----------|-------|-------|-----------------|
| | | | ČÍSLO SOUPRAVY: |
| | | | 1 |
| REVIZE Č. | DATUM | ZMĚNA | |

MCO MORAVIA CONSULT Olomouc a.s.
 LEGIONÁŘSKÁ 1085/8 , 779 00 Olomouc
 tel.: +420 585 570 444
 IDS: kjee9md
 e-mail: moravia@moravia.cz
 http://www.moravia.cz

| | |
|---|---|
| OBJEDNATEL | Správa železnic, státní organizace v zastoupení: Stavební správa východ, Nerudova 1, 779 00 Olomouc |
| HLAVNÍ INŽENÝR PROJEKTU | ING. ONDŘEJ POKORNÝ |
| ODPOVĚDNÝ PROJ. OBJ., PS | ING. ONDŘEJ POKORNÝ |
| KRAJ: PARDUBICKÝ | POVĚŘENÝ OÚ: ÚSTÍ NAD ORLICÍ |
| Ústí n.O. – Brandýs n.O. – původní stopa, BC | |
| ZAK. ČÍSLO MCO | 19-105-233-US |
| ÚČEL | DUSP+PDPS |
| DATUM | LISTOPAD 2020 |
| FORMÁT | 4 A4 |
| MĚŘITKO | 1:1000 |
| ČÁST | POŘ.Č. |
| C. | 2 |

