

POZOR
 CYKLOSTAVBY
 BRANDÝS nad ORLICÍ
 PLATÍ PRO BRUSLÁŘSKOU
 STEZKU
 BRANDÝS nad ORLICÍ
 i BRUSLÁŘSKOU
 STEZKU
 RUKOU ŽELEZNIČNICE



**PLATÍ PRO BRUSLÁŘSKOU
 STEZKU
 BRANDÝS nad ORLICÍ
 i BRUSLÁŘSKOU
 STEZKU
 RUKOU ŽELEZNIČNICE**




POZOR
 PROJÍždíte.
 STAVBOU!
 PROVOZ
 VOZIDEL STAVBY!



**PROJÍždíte STAVBOU!
 PROVOZ VOZIDEL STAVBY!**



LET'S
 NÁVRH PŘECHODNÉ ÚPRAVY PROVOZU
 NA POZEMNÍCH KOMUNIKACÍCH
 SITUACE PŘÍLOHA č. 1/1,5 ke zn. RK20210341
 Zpracoval dne 27.03.2021
 Jiří Lorenc +420 608 842 987; e-mail: info@lorenc.cz
 LET'S s.r.o.
 5. května 1378, 516 01 Rychnov nad Kněžnou

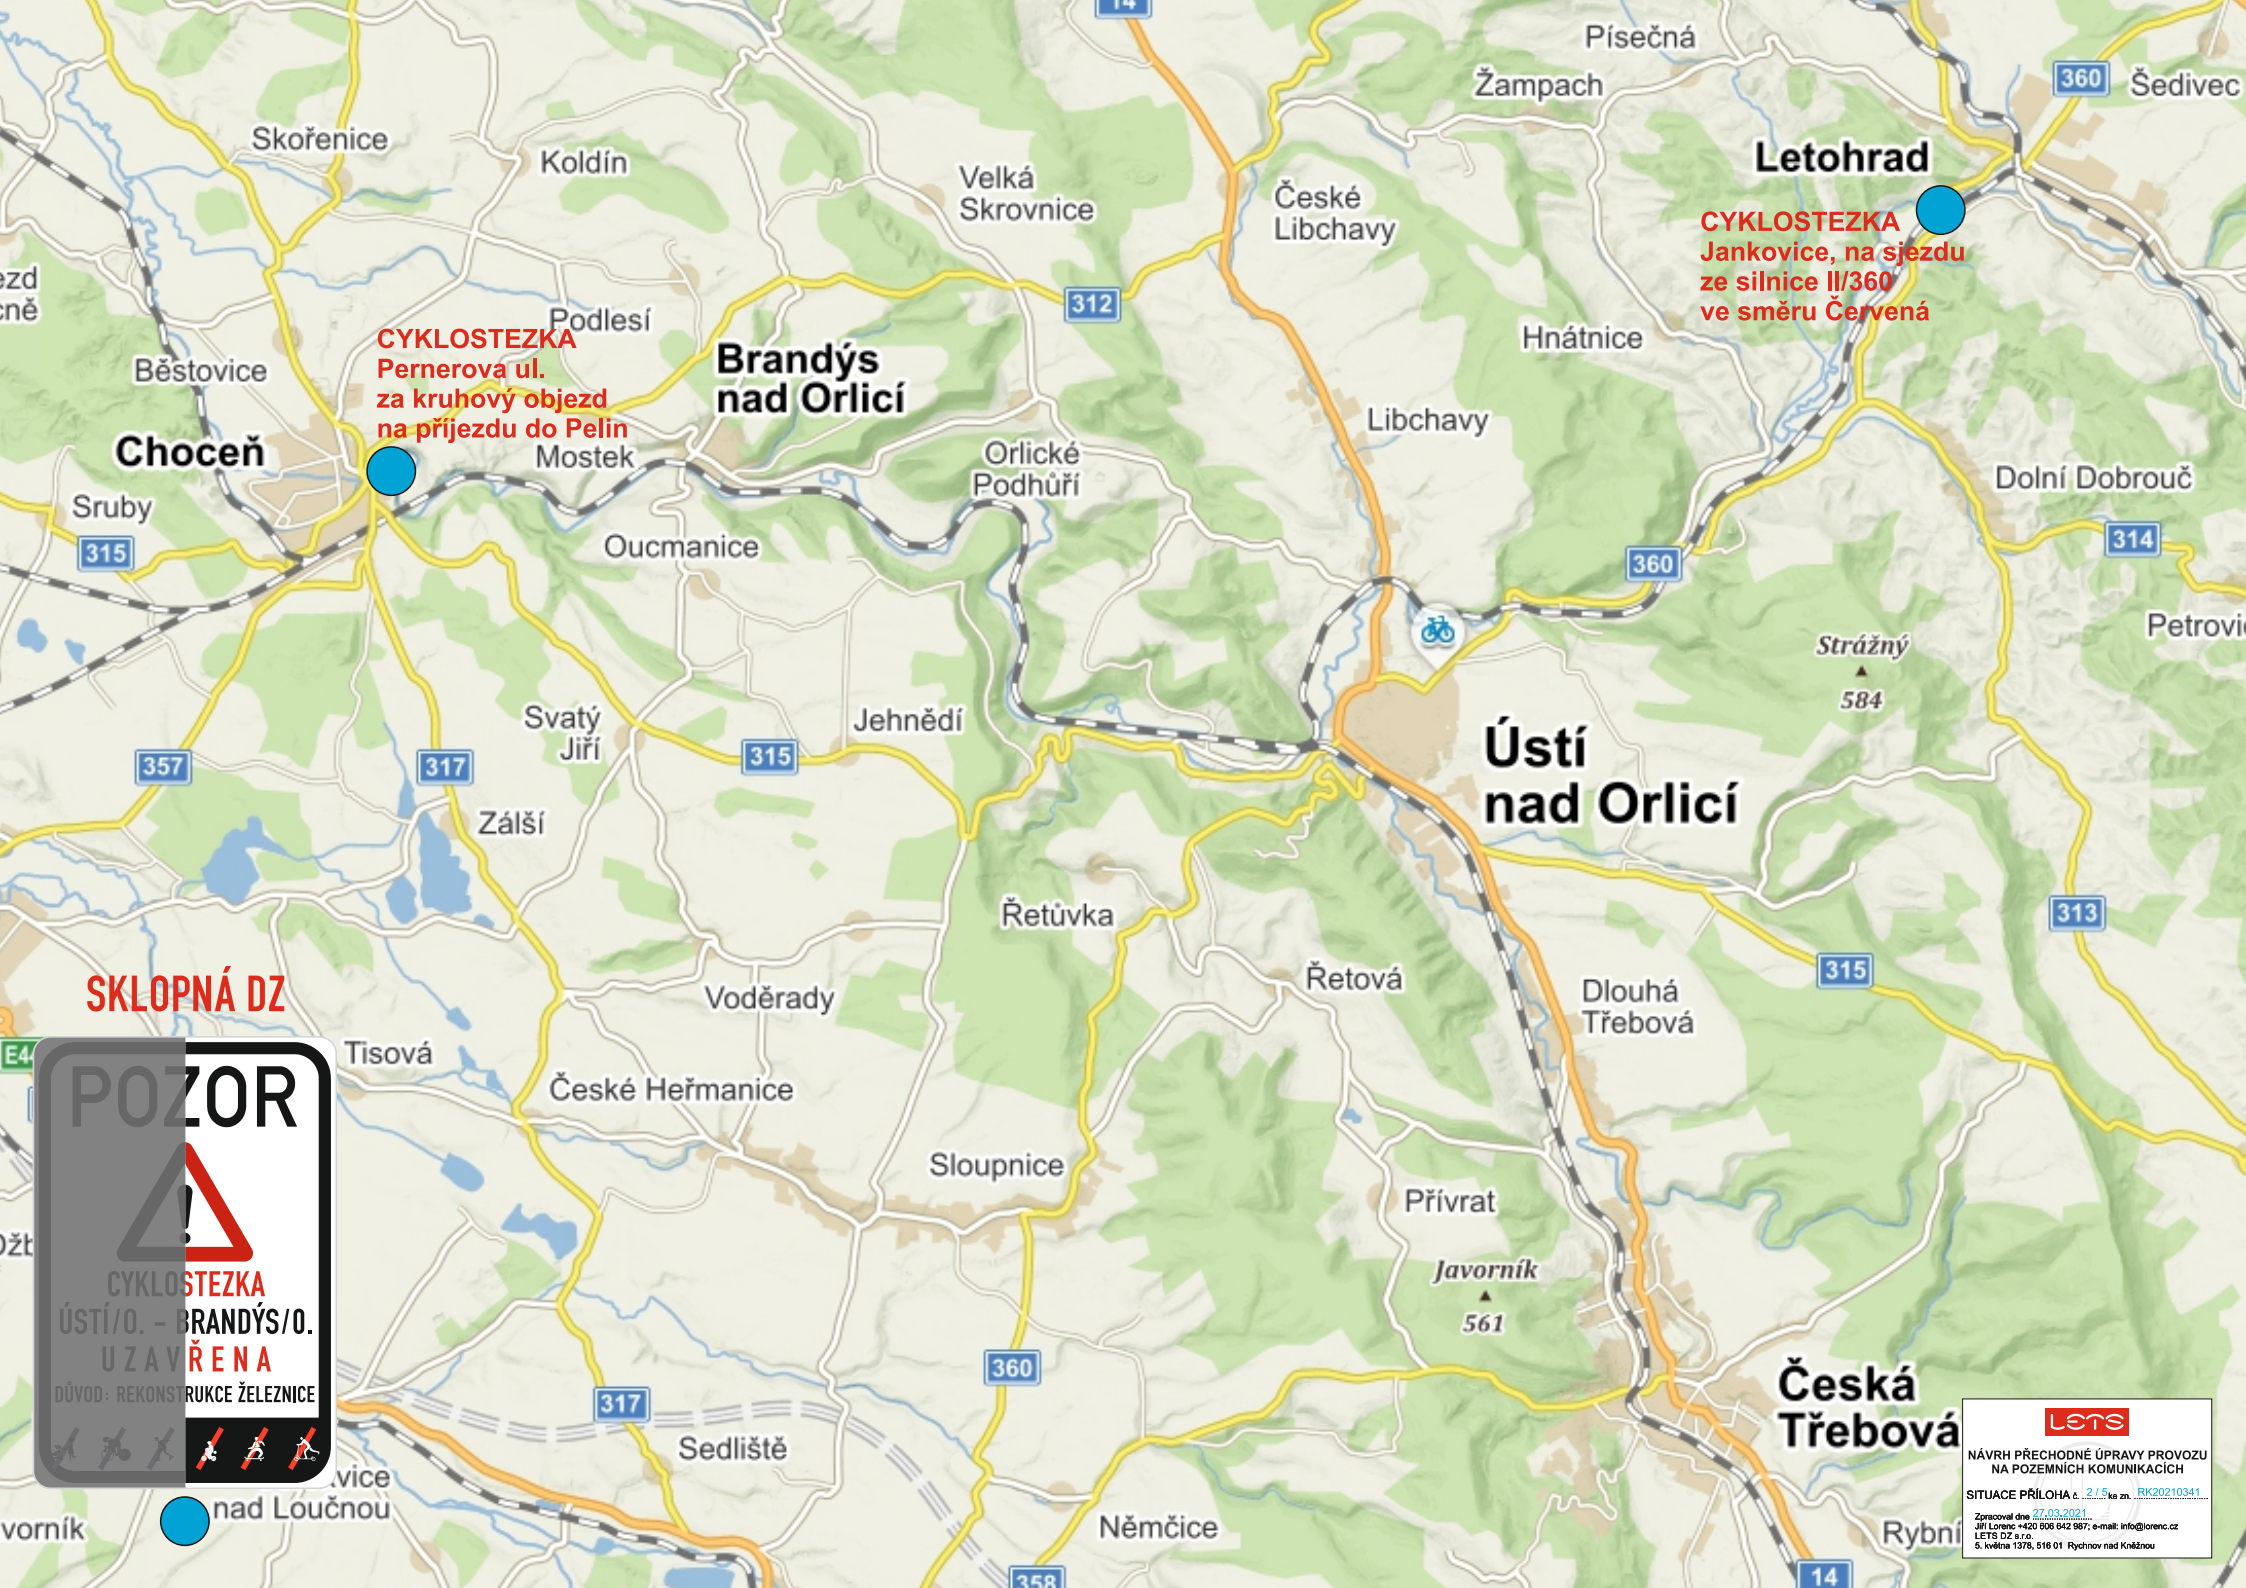

CYKLOSTEZKA
Pernerova ul.
za kruhový objezd
na příjezdu do Pelin

CYKLOSTEZKA
Jankovice, na sjezdu
ze silnice II/360
ve směru Červená

Brandýs nad Orlicí

Ústí nad Orlicí

Letohrad

Choceň

SKLOPNÁ DZ

POZOR



CYKLOSTEZKA
ÚSTÍ/O. - BRANDÝS/O.
U ZAVŘENÁ
DŮVOD: REKONSTRUKCE ŽELEZNICE

lets


NÁVRH PŘECHODNÉ ÚPRAVY PROVOZU
NA POZEMNÍCH KOMUNIKACÍCH

SITUACE PŘÍLOHA č. 2/1,5 ka zn. RK20210341


Zpracoval dne 27.03.2021
Jiří Lorenc - +420 608 842 987; e-mail: info@lorenc.cz
LET'S s.r.o.
6. května 1378, 516 01 Rychnov nad Kněžnou

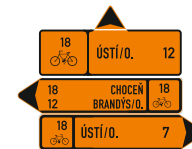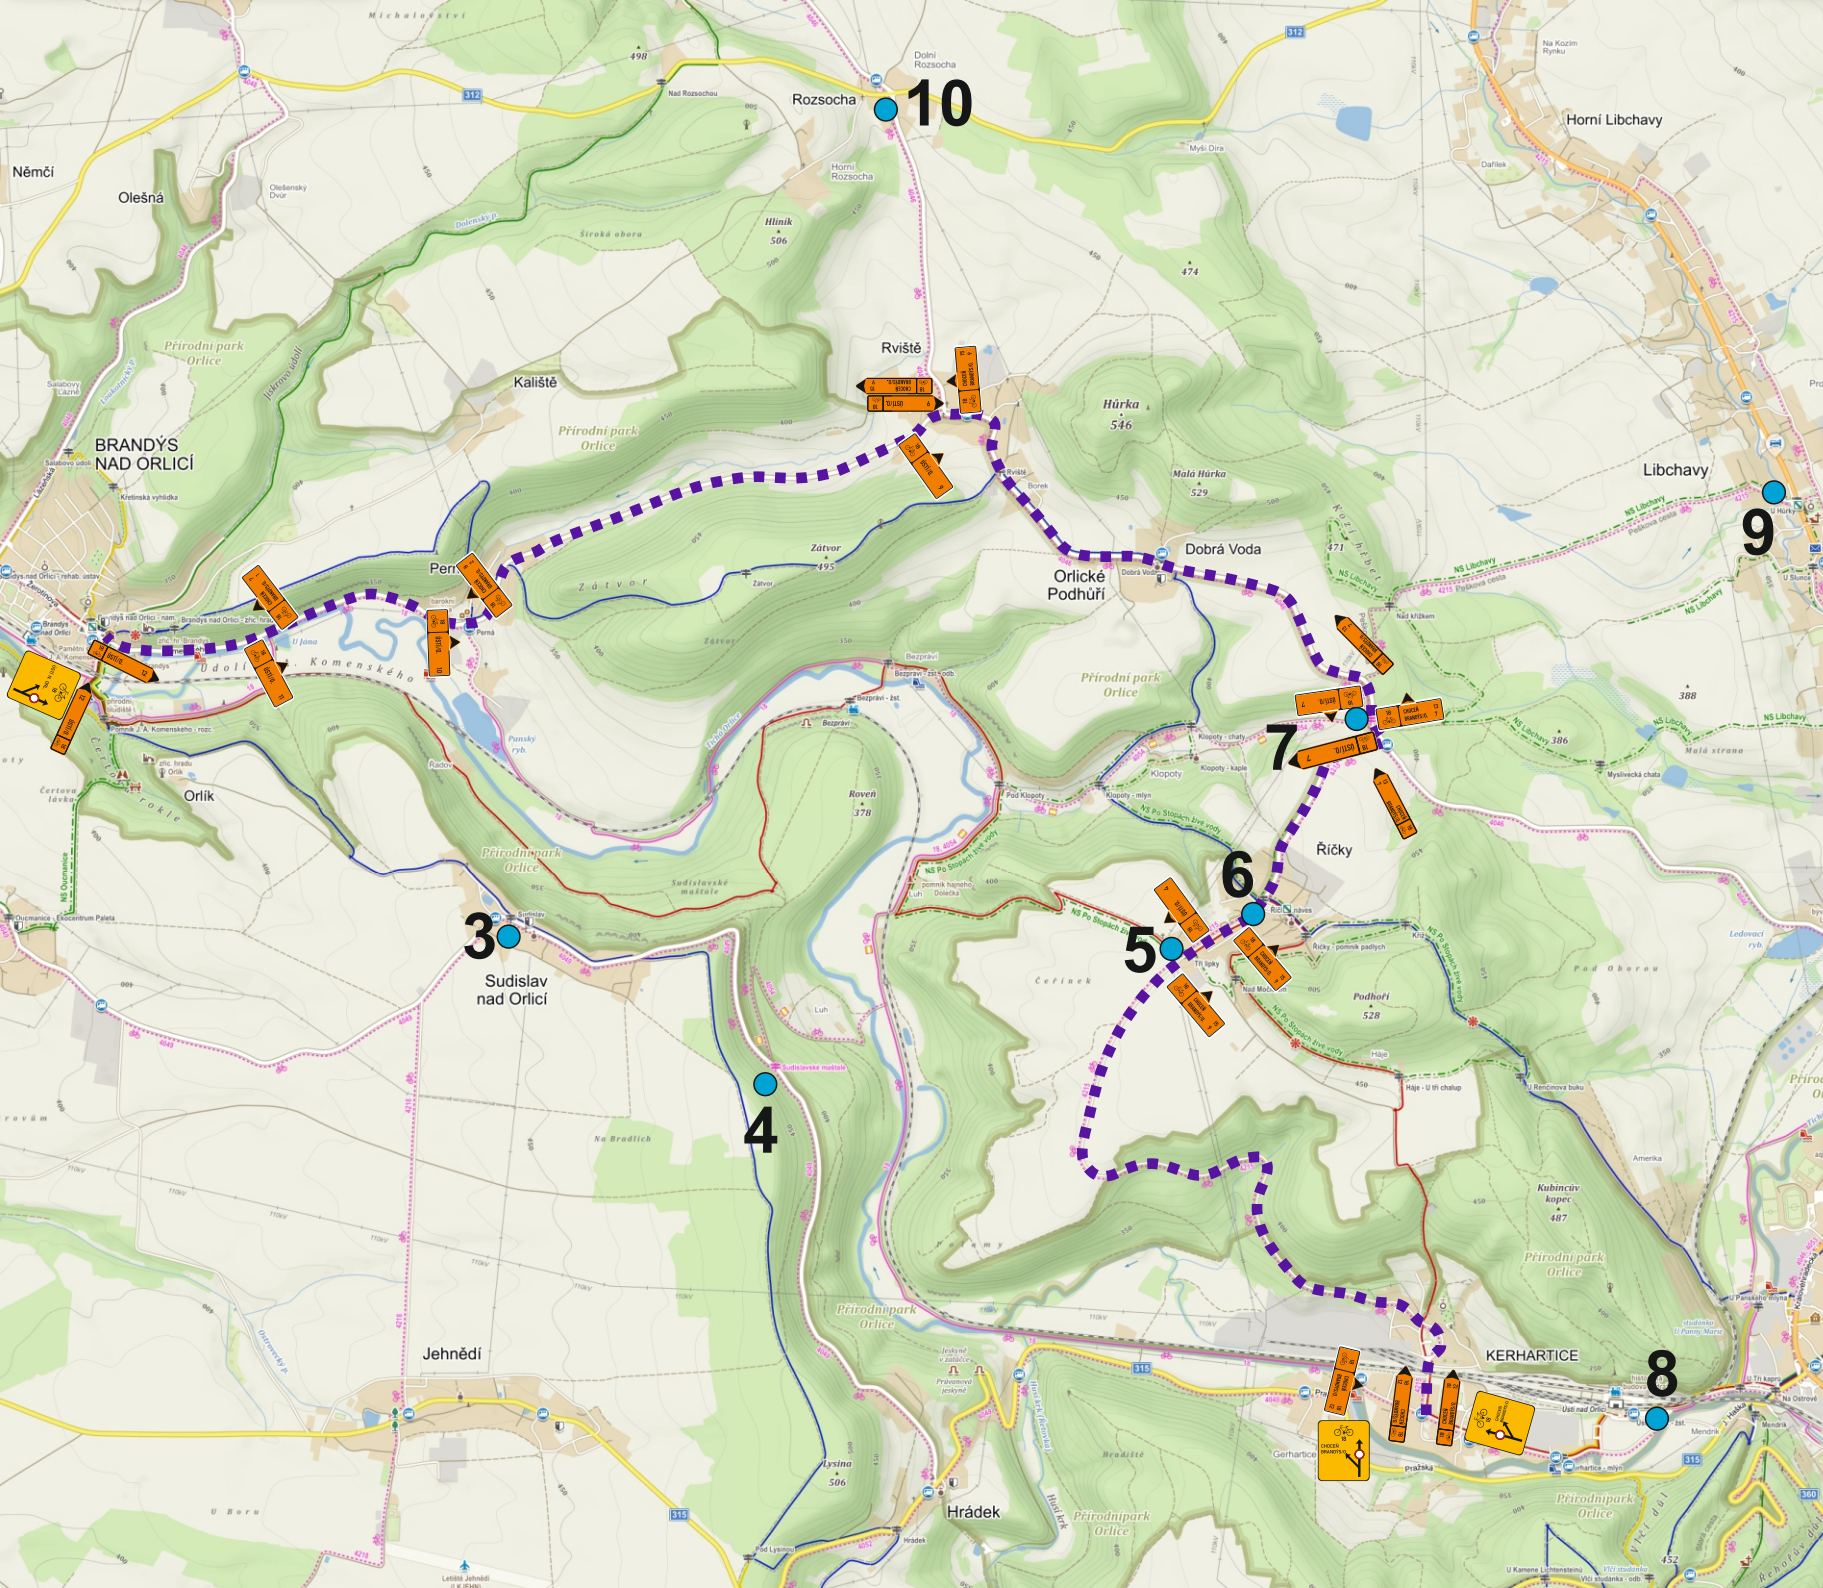

SKLOPNÉ:

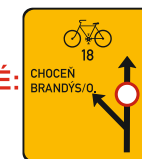

SKLOPNÉ:

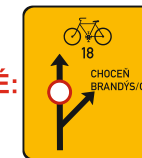

SKLOPNÉ:



SKLOPNÁ DZ




lets
 NÁVRH PŘECHODNÉ ÚPRAVY PROVOZU
 NA POZEMNÍCH KOMUNIKACÍCH
 SITUACE PŘÍLOHA č. 3/15 ke zn. RK20210341
 Zpracoval dne 27.03.2021...
 Jiri Lorenz - +420 606 642 967; e-mail: info@orenc.cz
 LETS s.r.o.
 6. května 1378, 516 01 Rychov nad Kněžnou

Posuvná pracovní místa:




V PŘÍPADĚ STÁNÍ TECHNIKY STAVBY NA CYKLOSTEZCE NEBO DLE POTŘEB STAVBY

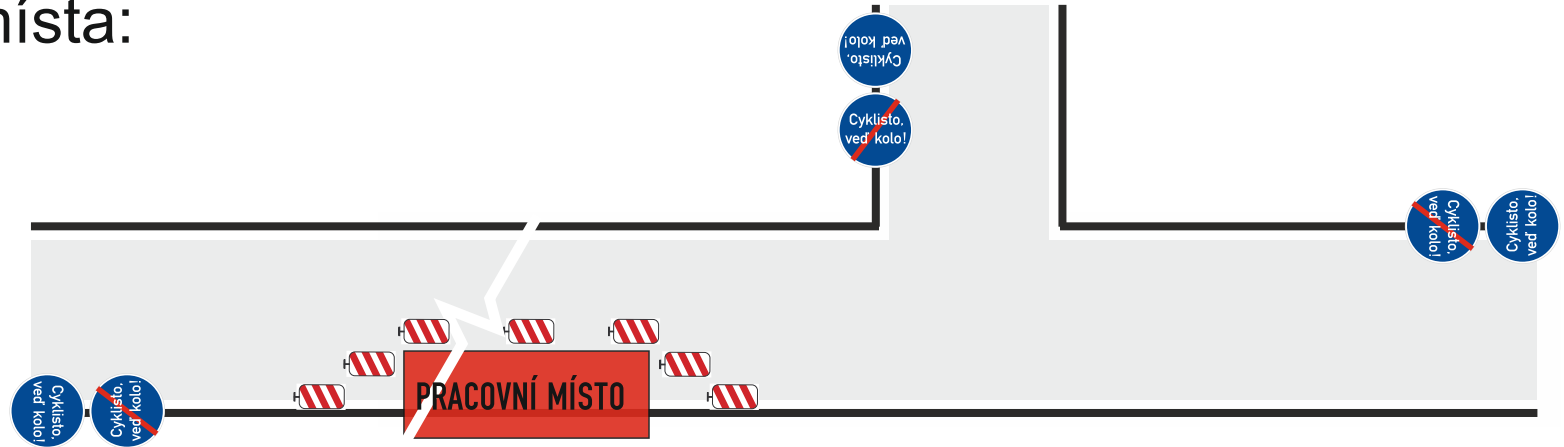


POŠKOZENÁ VOZOVKA
↑ 2 km ↑




TEXT DODATKOVÉ TABULKY:
POPIS SKUTEČNOSTI

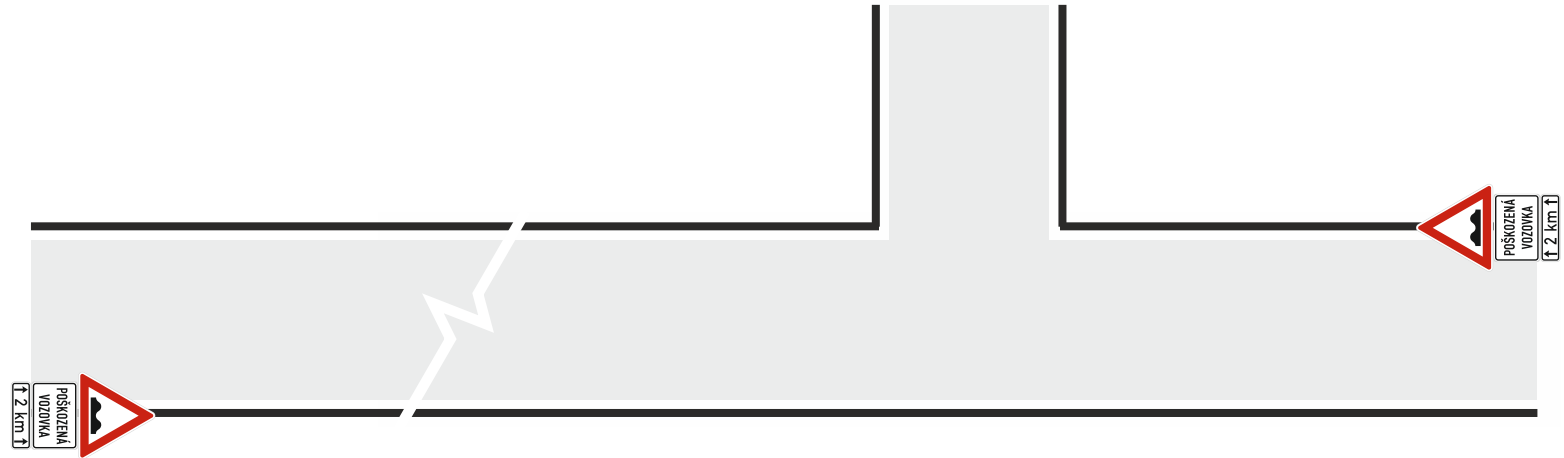

PROVOZ ŘÍZEN SEMAFORY:
VV PŘÍPADĚ
NUTNOSTI ŘÍZENÍ PROVOZU
VOZIDEL KYVADLOVĚ.

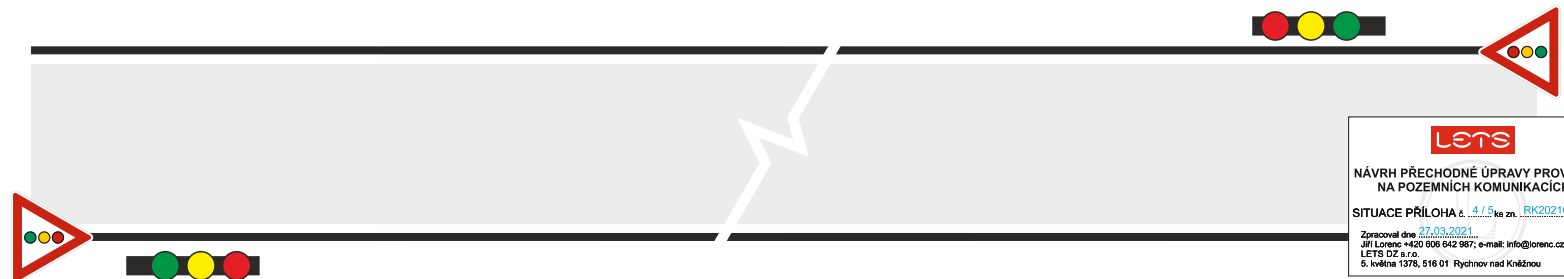

LETS
NÁVRH PŘECHODNÉ ÚPRAVY PROVOZU
NA POZEMNÍCH KOMUNIKACÍCH
SITUACE PŘÍLOHA č. 4/15 ke zn. RK20210341
Zpracoval dne 27.03.2021
Jiří Lorenc -420 808 842 987; e-mail: info@orenc.cz
LETS s.r.o.
5. května 1378, 516 01 Rychnov nad Kněžnou

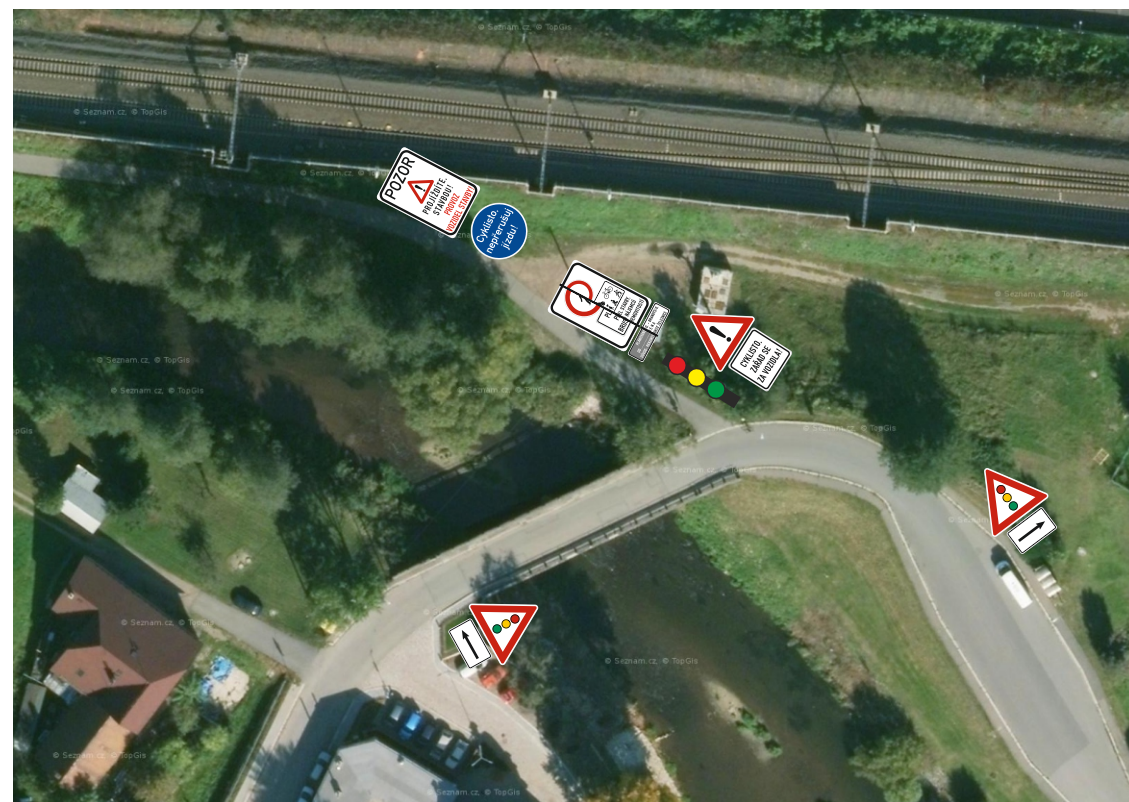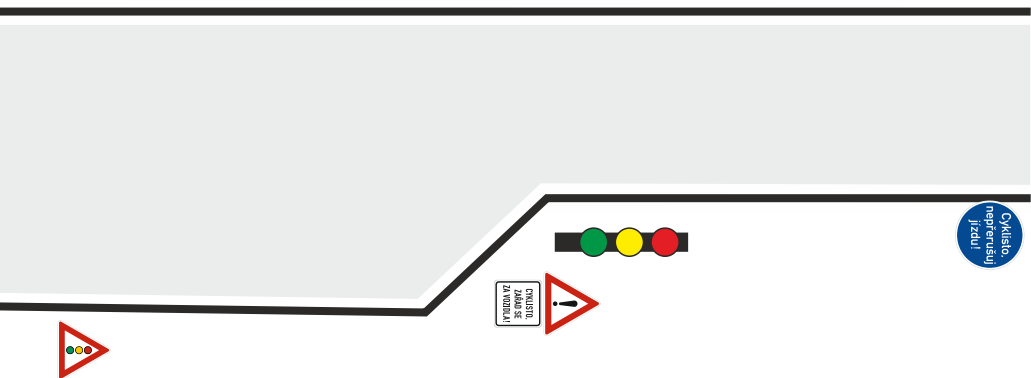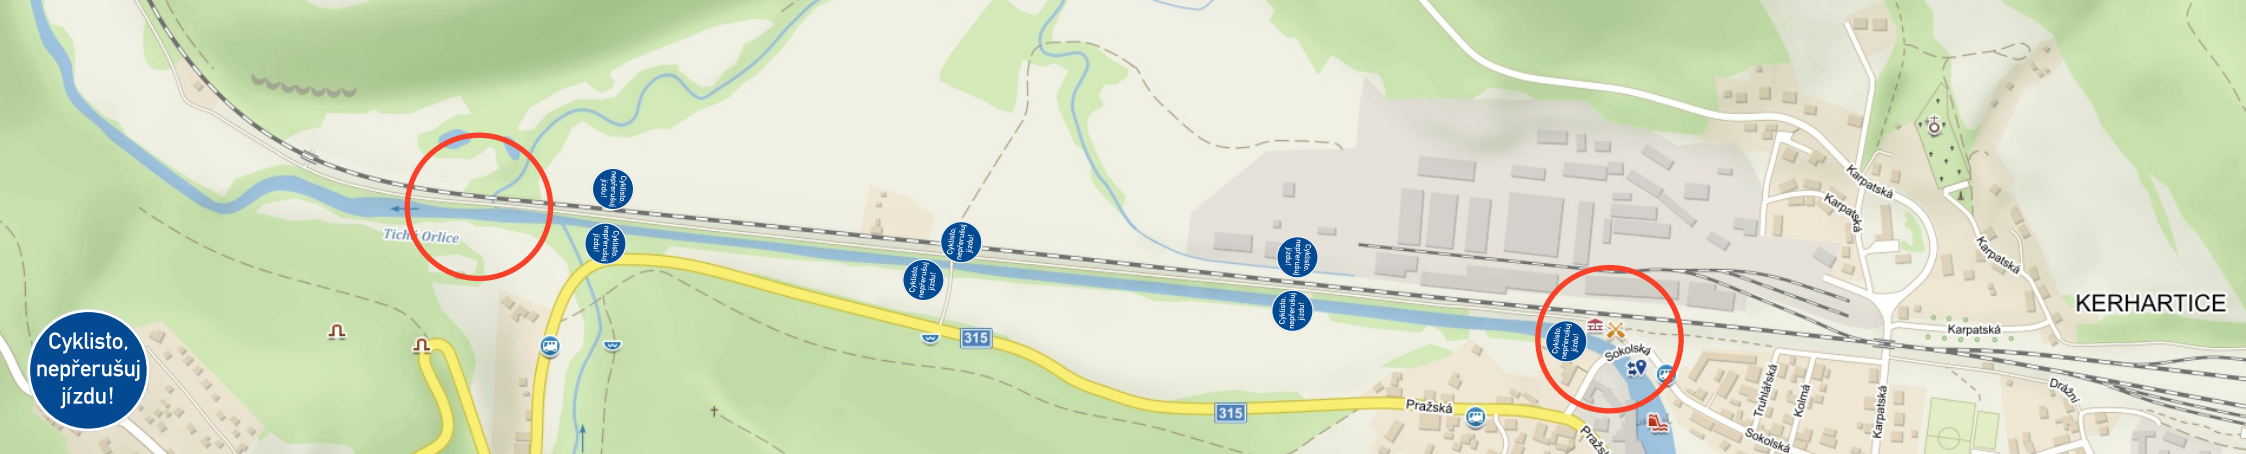

lets

NÁVRH PŘECHODNÉ ÚPRAVY PROVOZU NA POZEMNÍCH KOMUNIKACÍCH
 SITUACE PŘÍLOHA č. 5/15 ke zn. RK20210341

Zpracoval dne 27.03.2021
 Jiří Lorenc – +420 608 842 987; e-mail: info@orenc.cz
 LETS, s.r.o.
 5. května 1378, 516 01 Rychnov nad Kněžnou

