


04/2023

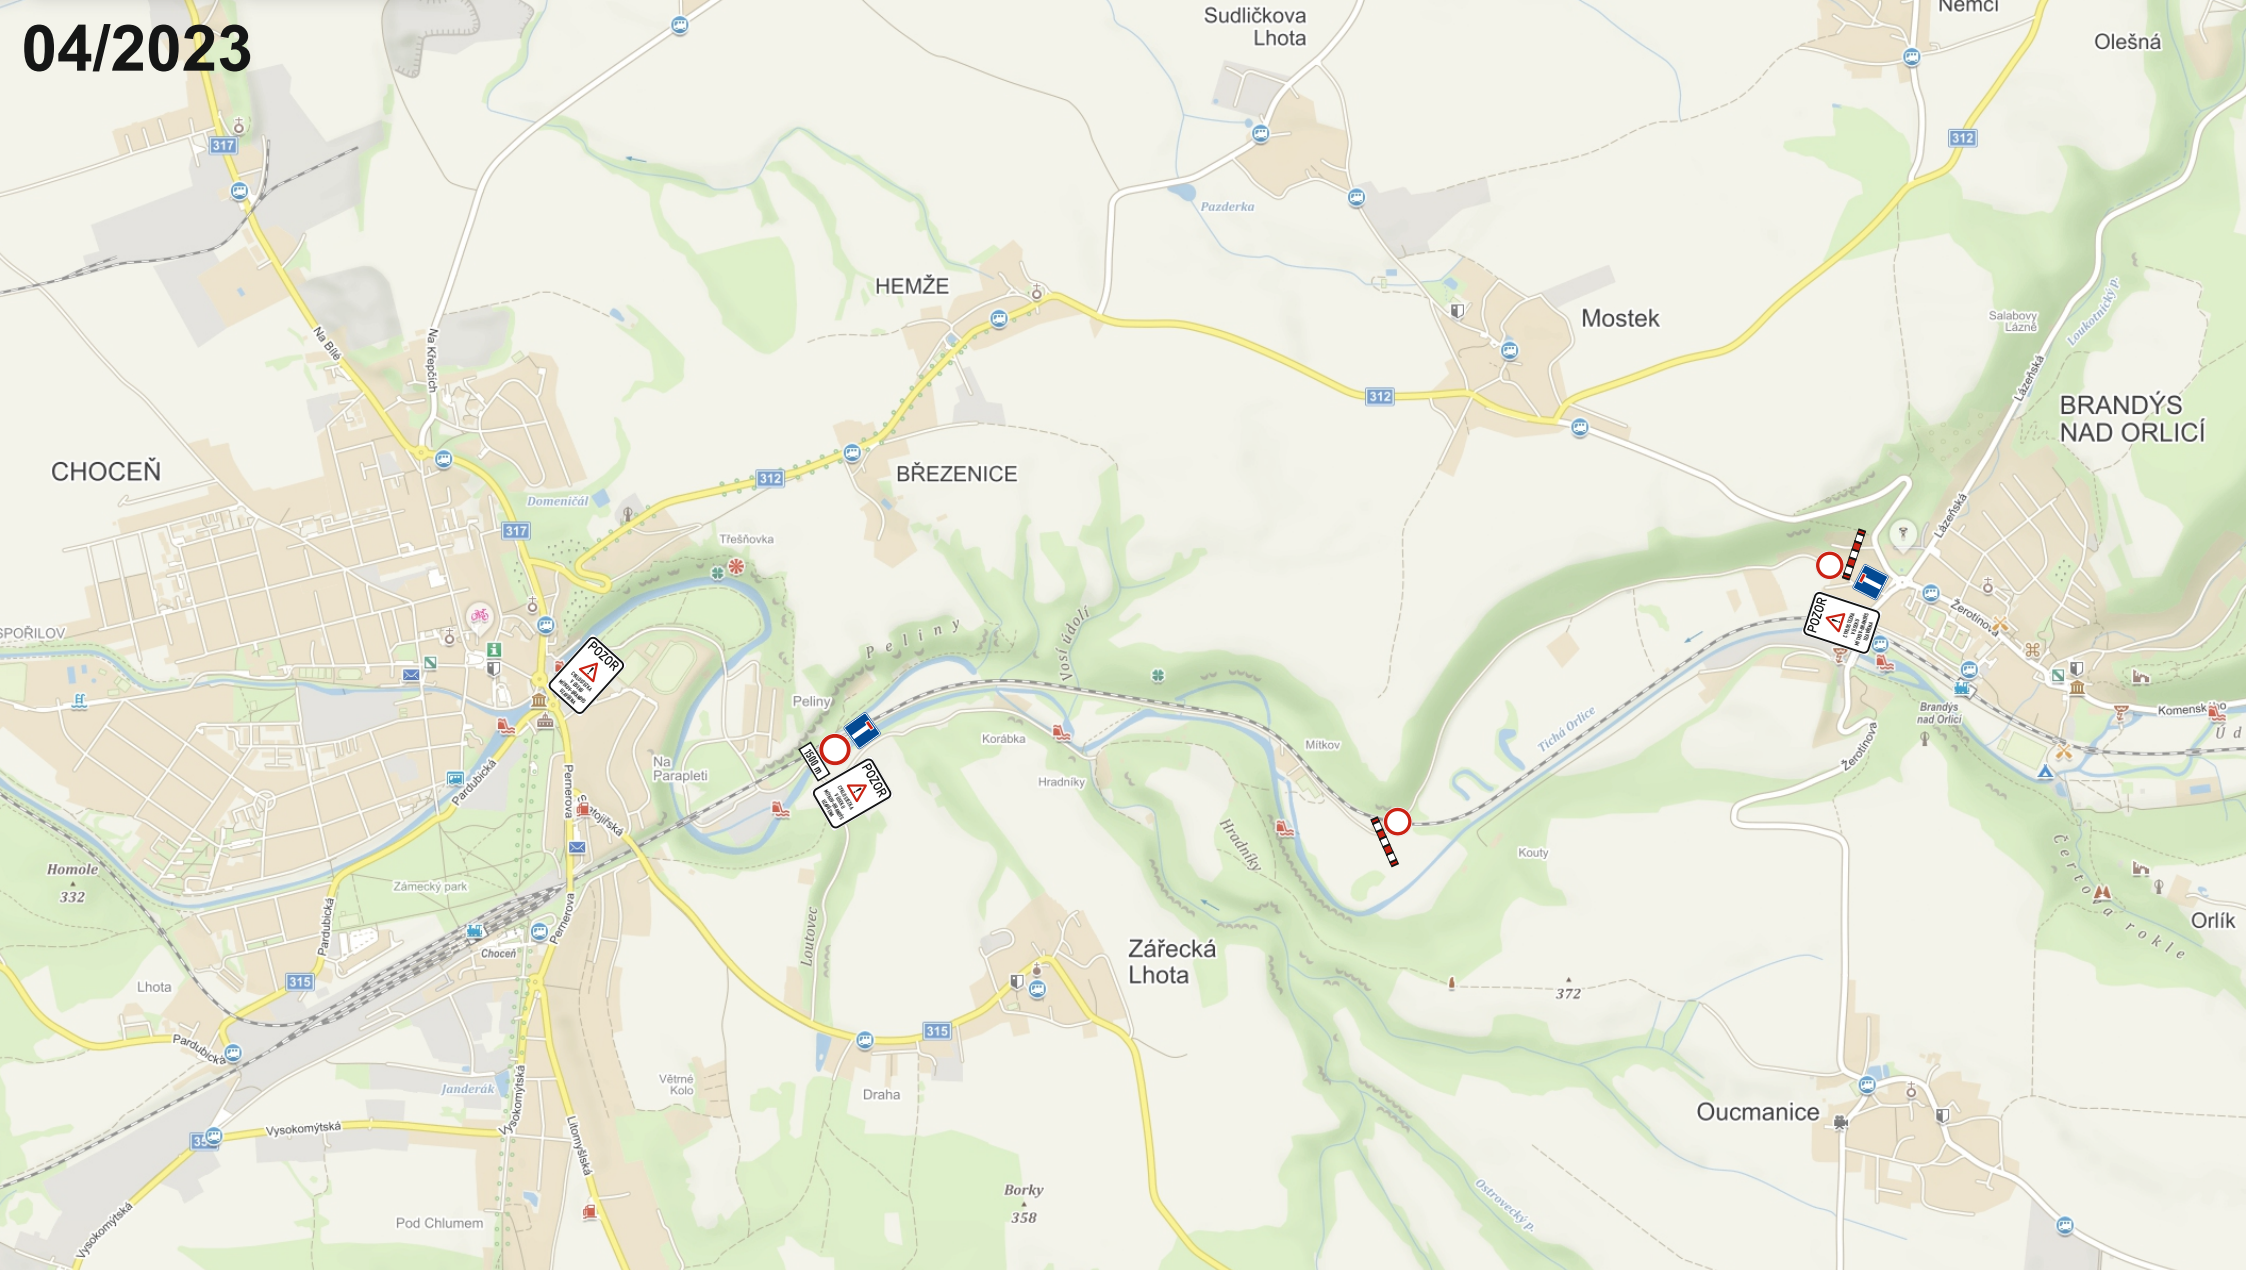

**lets**


NÁVRH PŘECHODNĚ ÚPRAVY PROVOZU  
NA POZEMNÍCH KOMUNIKACÍCH

SITUACE PŘÍLOHA č. 1.1.3 ke zn. RK20230217

Zpracoval dne 16.02.2023  
Jiří Lorenc +420 608 642 987; e-mail: info@lorenc.cz  
LET'S DIZ s.r.o.  
Š. Jiráka 1376, 516 01 Rychnov nad Kněžnou



# Informační značení o uzavírce dle: OOP: MUÚO/6018/2023/DSS/jg

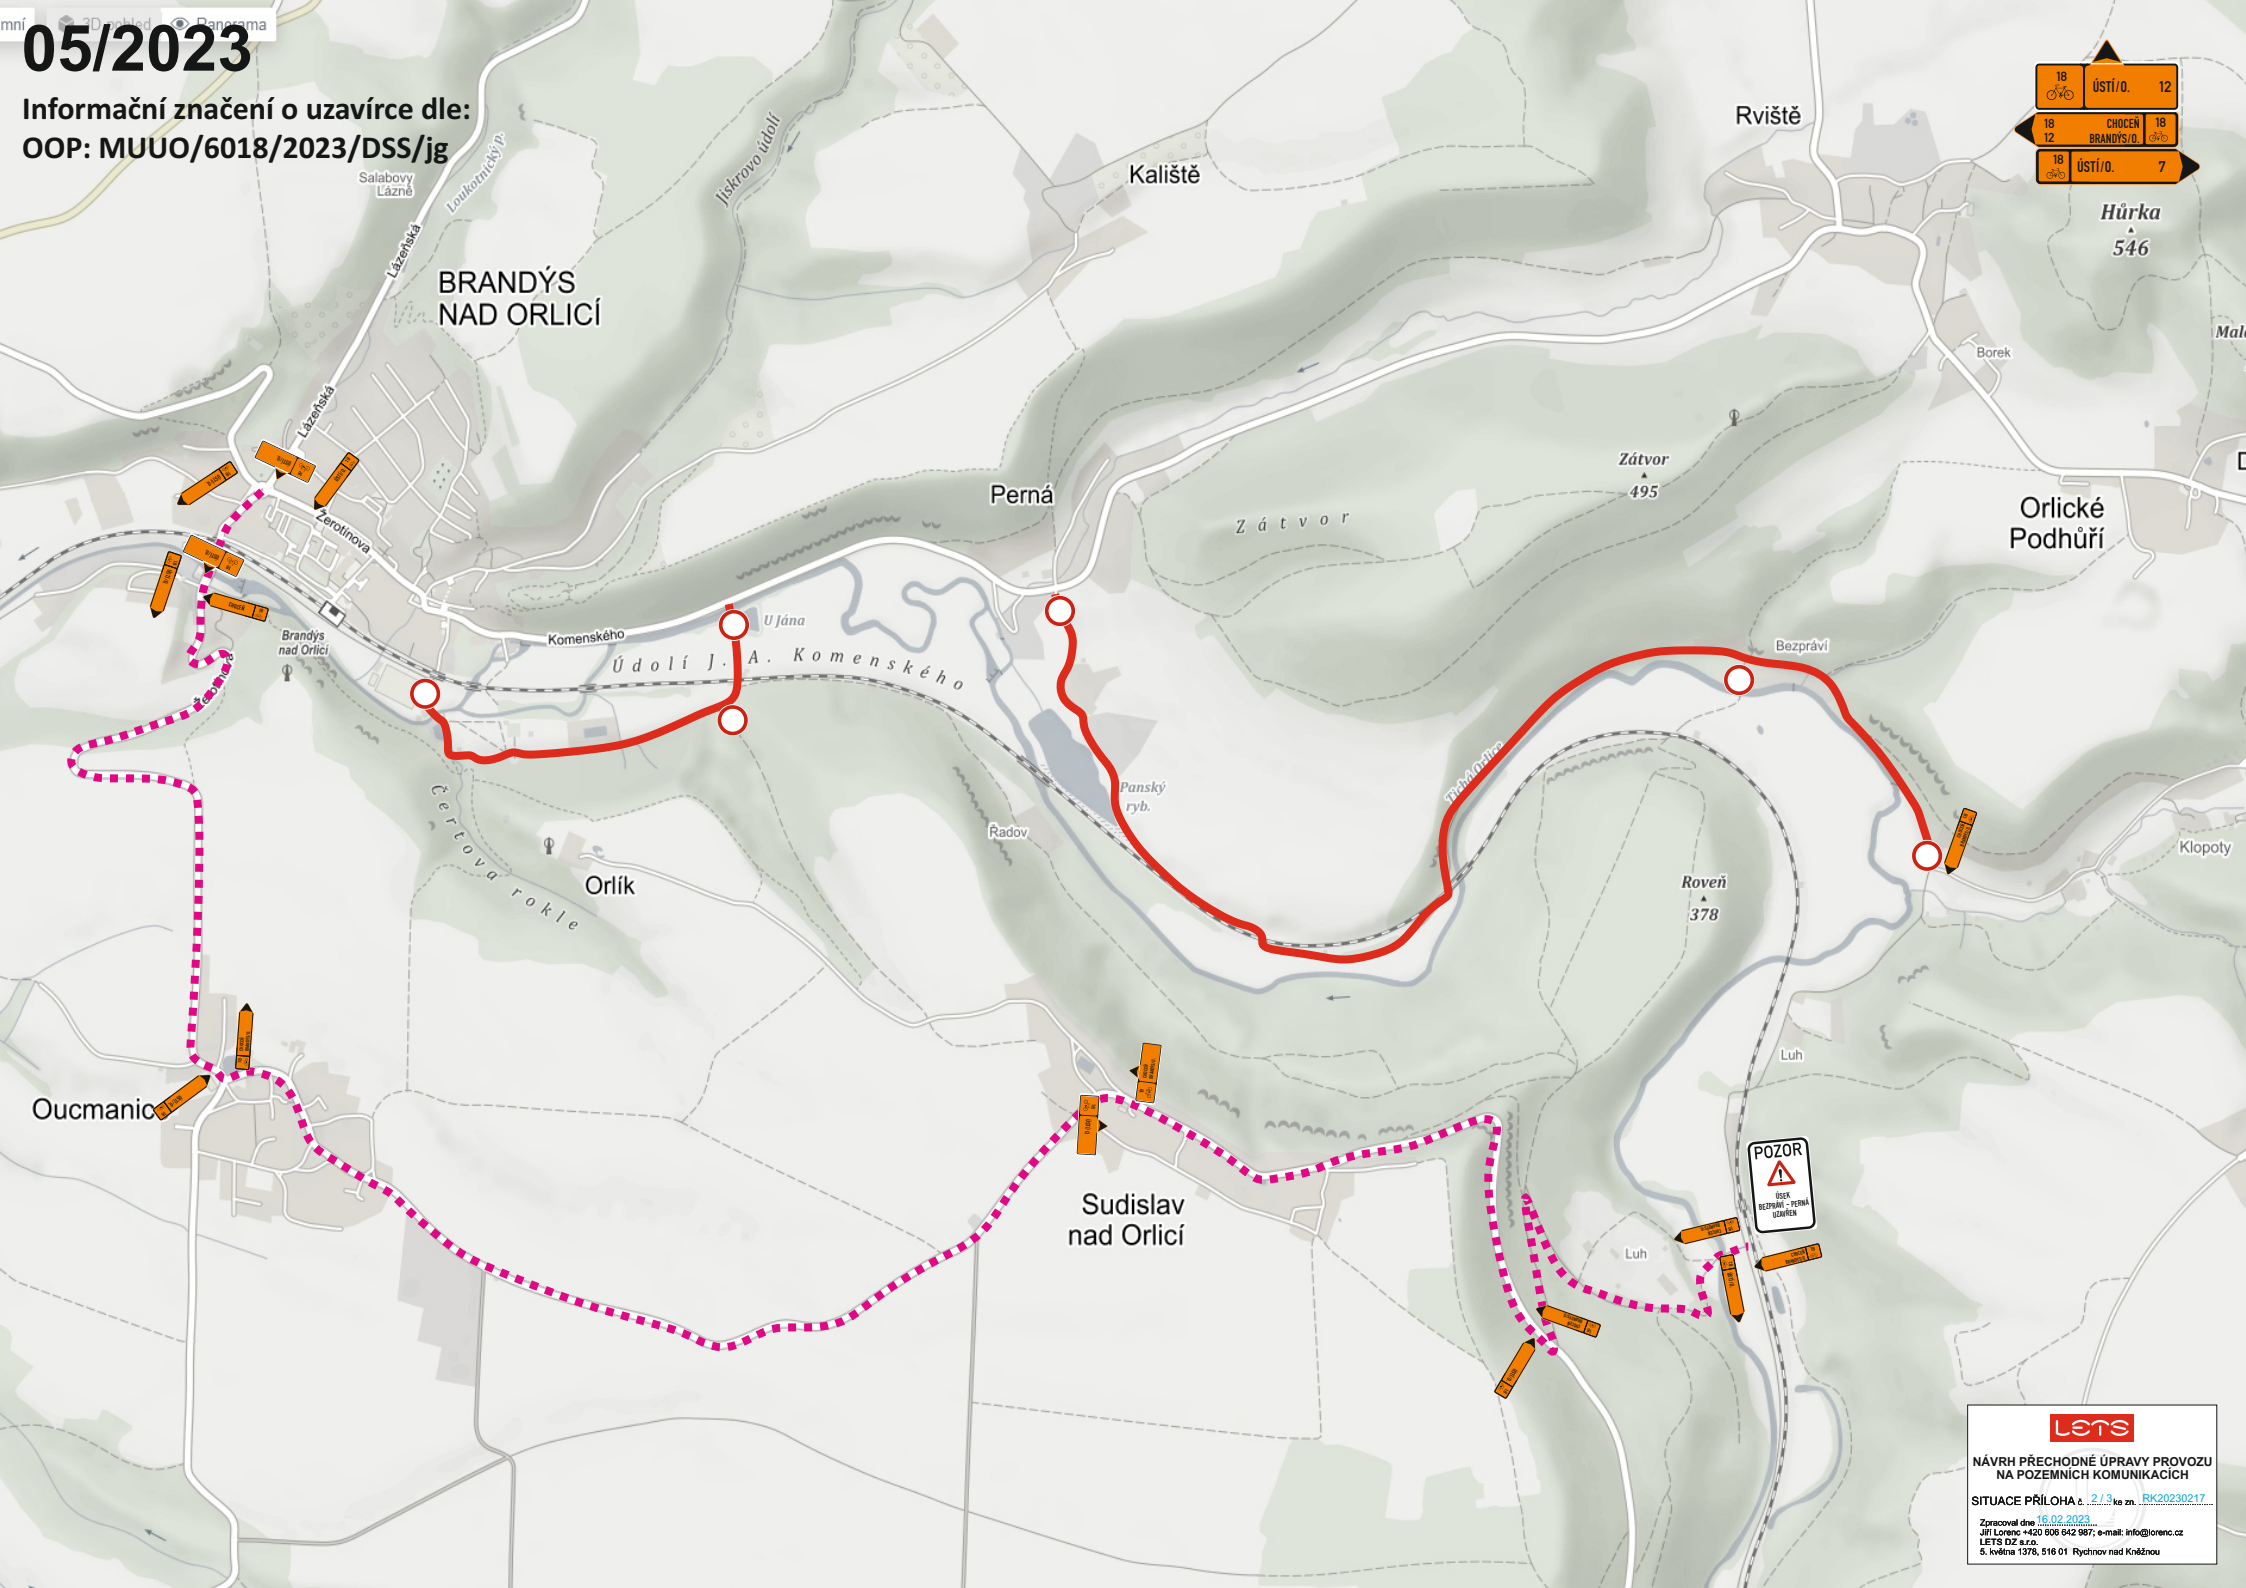

18	ÚSTÍ/O.	12
18	CHOCEŇ	18
12	BRANDÝS/O.	18
18	ÚSTÍ/O.	7

Hůrka  
546

Zátvor  
495

Rovněň  
378



**lets**

NÁVRH PŘECHODNÉ ÚPRAVY PROVOZU  
NA POZEMNÍCH KOMUNIKACÍCH


SITUACE PŘÍLOHA č. 2.1.3 ke zn. RK20230217

Zpracoval dne 16.02.2023  
Jiří Lorenc +420 608 642 987; e-mail: info@lorenc.cz  
LETS DIZ s.r.o.  
Š. Avéna 1376, 516 01 Rychov nad Kněžnou



# 06/2023

## Informační značení o uzavírce dle: OOP: MUUO/6018/2023/DSS/jg

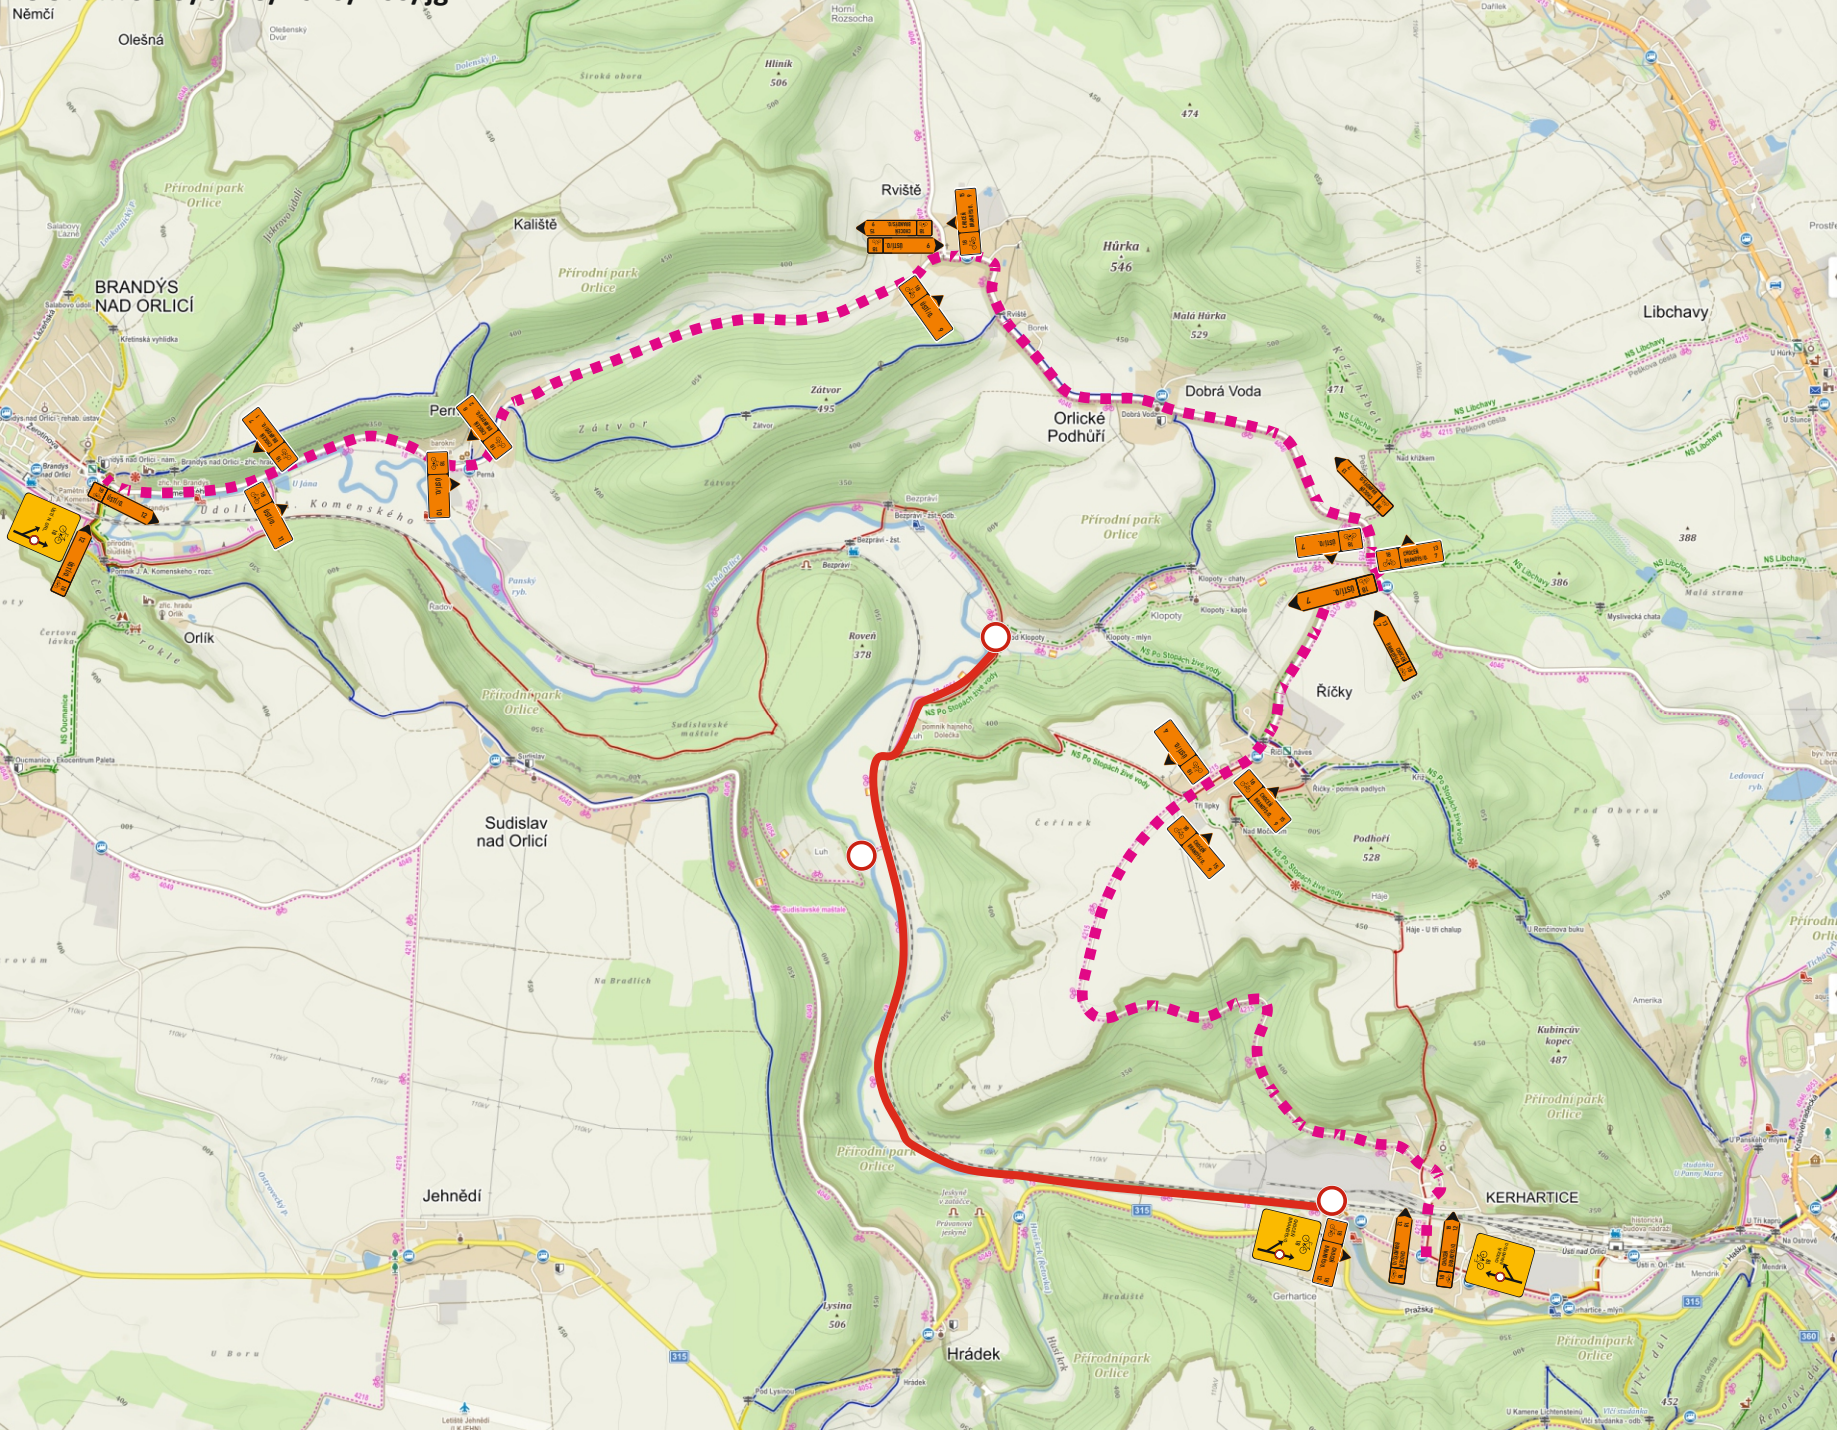

18	ÚSTÍ/O.	12
18	CHOCEŇ	18
12	BRANDÝS/O.	18
18	ÚSTÍ/O.	7

**SKLOPNÉ:**

**SKLOPNÉ:**

**SKLOPNÉ:**

**lets**

NÁVRH PŘECHODNÉ ÚPRAVY PROVOZU  
NA POZEMNÍCH KOMUNIKACÍCH

SITUACE PŘÍLOHA č. 3.1.3 ke zn. RK20230217

Zpracoval dne 16.02.2023  
Jiří Lorenc +420 608 642 987; e-mail: info@lorenc.cz  
LET'S DIZ s.r.o.  
Š. Aulova 1376, 516 01 Rychnov nad Kněžnou