
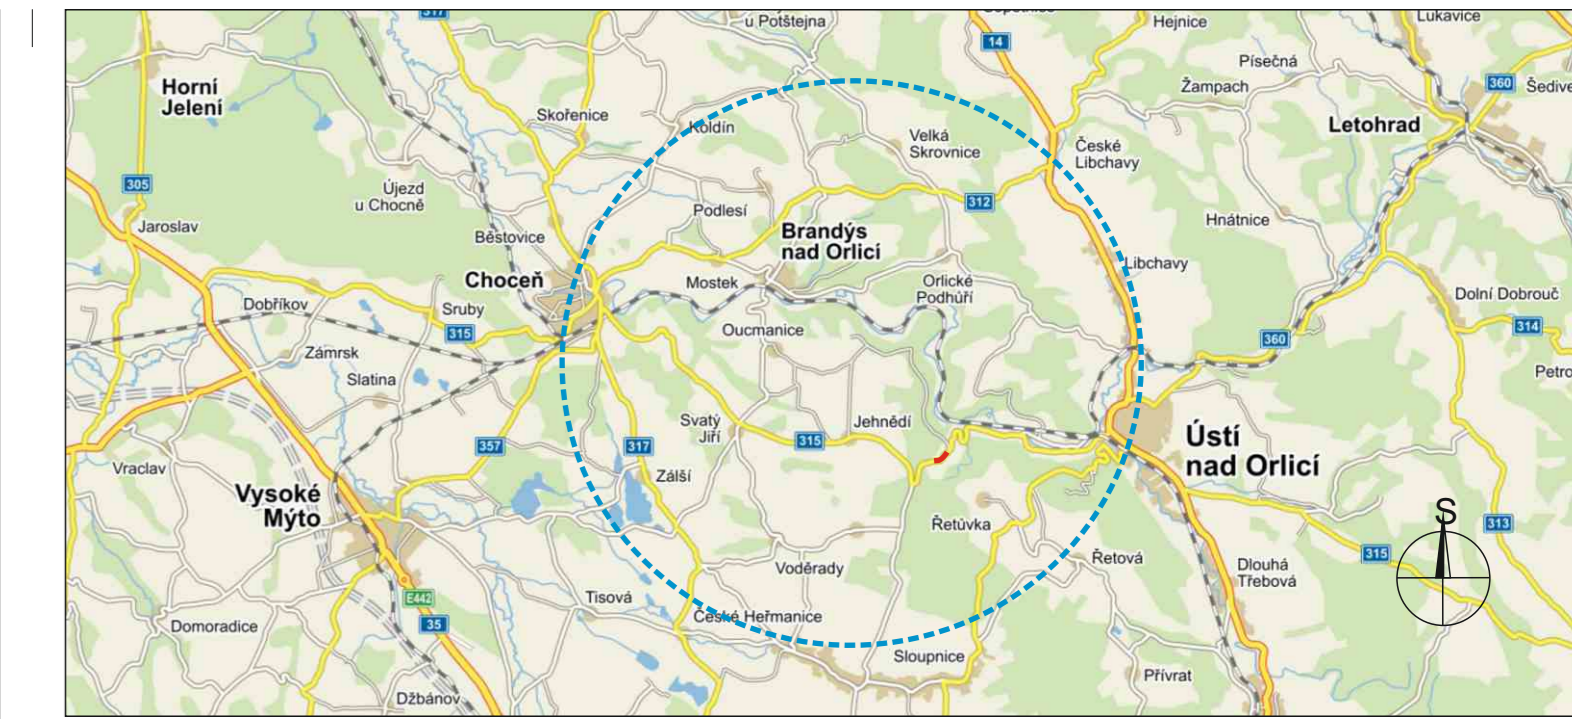


SITUACE PŘECHODNÉHO DOPRAVNÍHO ZNAČENÍ

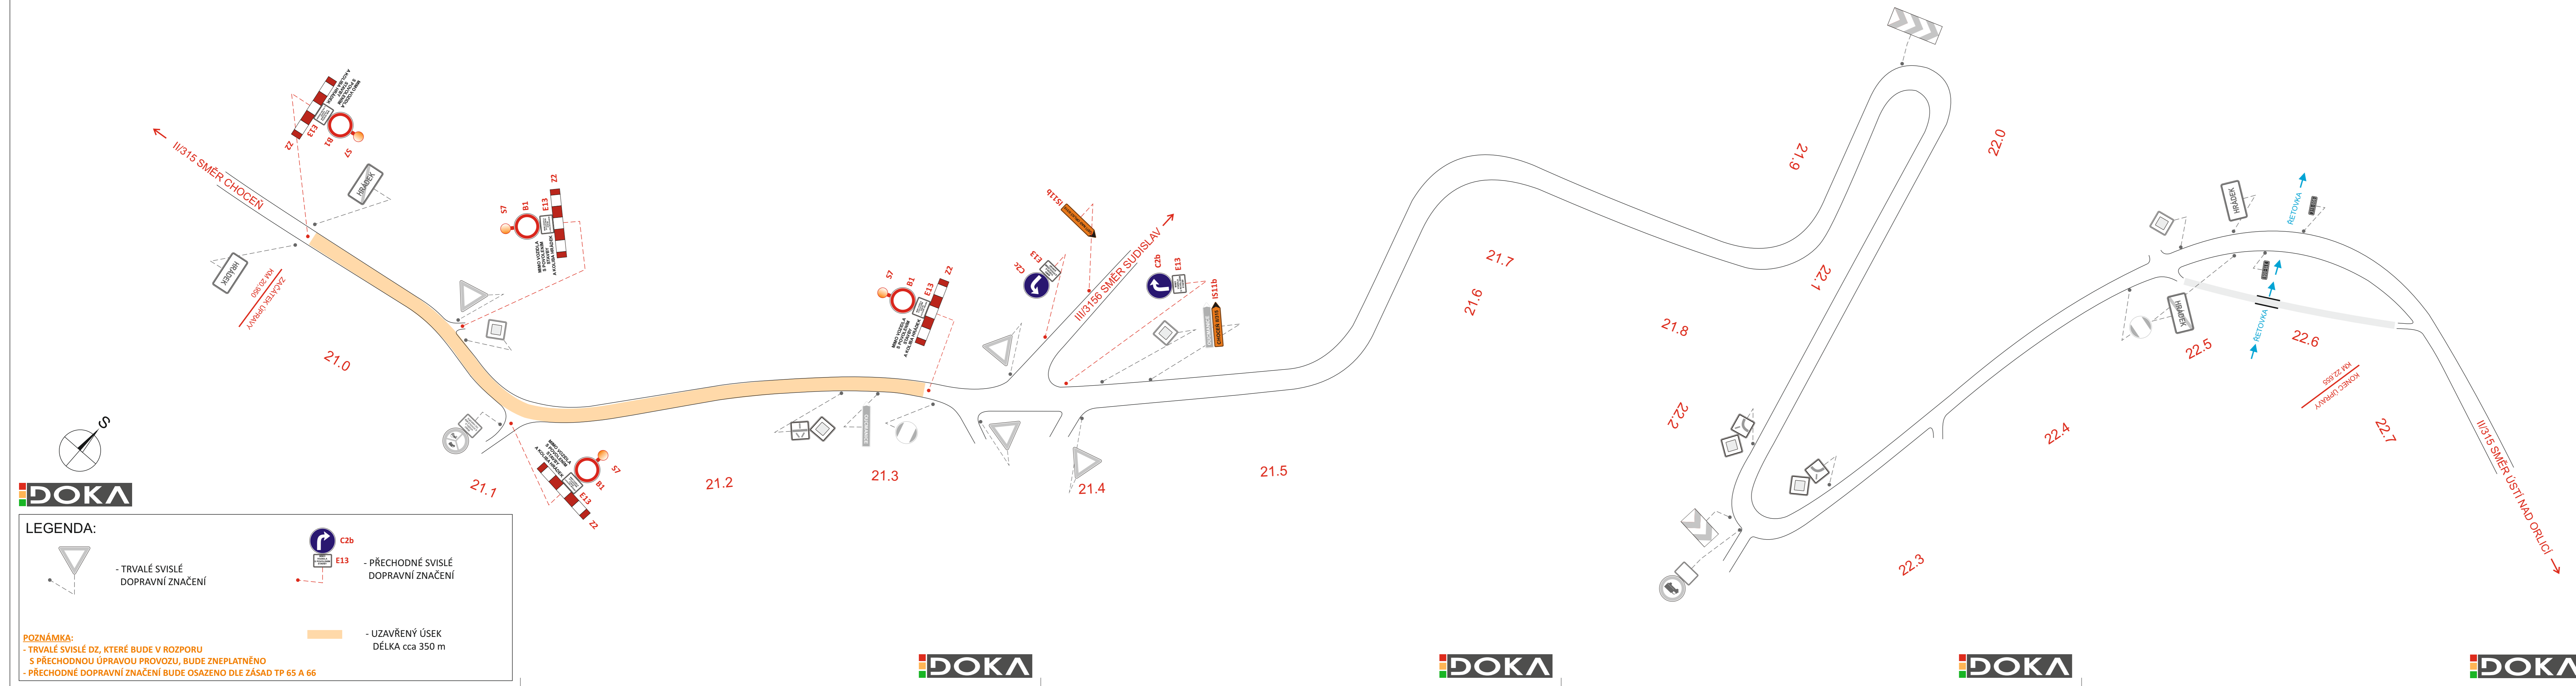

POTVRZENÍ PLATNOSTI DOKUMENTACE:

POLICIE ČESKÉ REPUBLIKY - DOPRAVNÍ INSPEKTORÁT ÚSTÍ NAD ORLICÍ:
 Č.j.: KRPE: /ČJ-2018-171106
 DI SOUHLASÍ S NÁVRHEM PŘECHODNÉHO DZ Ústí nad Orlicí, dne . . . 2018

SÚS PK - CESTNÍKOVSTVÍ ÚSTÍ NAD ORLICÍ:
 Ústí nad Orlicí, dne . . . 2018

DOKA • Svislé dopravní značení • Vodorovné dopravní značení • Projektování dopravního značení • Provizorní dopravní značení

DOKA, s.r.o., provozovna: Na návsi 11/5, Holásky, 620 00 Brno, IČ: 63471752, DIČ: CZ63471752, e-mail: info@dokadz.cz, www.dokadz.cz, mob.: 603 881 905

VEDOUcí PROJEKTANT	Bc. Jakub LACH		DOKA
ZODPOVĚDNÝ PROJEKTANT	Bc. Jakub LACH		DOKA, s.r.o.
VYPRACOVAL	Ondřej HEJDUŠEK		Na návsi 11/5, Holásky, 620 00 Brno
KRESLIL	Ondřej HEJDUŠEK		IČ: 63471752, DIČ: CZ63471752
KRAJ: PARDUBICKÝ	OKRES: ÚSTÍ NAD ORLICÍ	KÚ: HRÁDEK U JEHNĚDÍ	e-mail: info@dokadz.cz
STAVBA:	MODERNIZACE SILNICE II/315 HRÁDEK PRŮTAH DIO - SITUACE STAVBY (II. ETAPA)		www.dokadz.cz mob.: +420 603 881 905
NÁZEV VÝKRESU:	SITUACE PŘECHODNÉHO DOPRAVNÍHO ZNAČENÍ		DATUM 03/2018 FORMÁT 6x A4 MĚŘÍTKO ----- ÚČEL RDS ČÍS. ZAKÁZKY PDZ - 030 ARCHIVNÍ ČÍS. 2018 - 033 ČÍS. SOUPRAVY ČÍS. PŘÍLOHY IA

LEGENDA:

- TRVALÉ SVISLÉ DOPRAVNÍ ZNAČENÍ
- PŘECHODNÉ SVISLÉ DOPRAVNÍ ZNAČENÍ
- UZAVŘENÝ ÚSEK DÉLKA cca 350 m

POZNÁMKA:

- TRVALÉ SVISLÉ DZ, KTERÉ BUDE V ROZPORU S PŘECHODNOU ÚPRAVOU PROVOZU, BUDE ZNEPLATNĚNO
- PŘECHODNÉ DOPRAVNÍ ZNAČENÍ BUDE OSAZENO DLE ZÁSAD TP 65 A 66

