

III/315 HRÁDEK-MODERNIZACE SILNICE, DIO DETAIL HRÁDEK

Luh

Sudislav
nad Orlicí

POLICIE ČESKÉ REPUBLIKY
KRAJSKÉ ŘEDITELSTVÍ POLICIE
UZEMNÍ ČJSDO
DOPRAVNÍ INSPEKTORÁT
502 27 USTÍ NAD ORLICÍ


[Handwritten signature]

Jehnědí

Ležbítě
Jehnědí
(L.K. JEHŇ)




II/315 HRÁDEK-MODERNIZACE SILNICE, DIO DETAIL ÚSTÍ NAD ORLICÍ

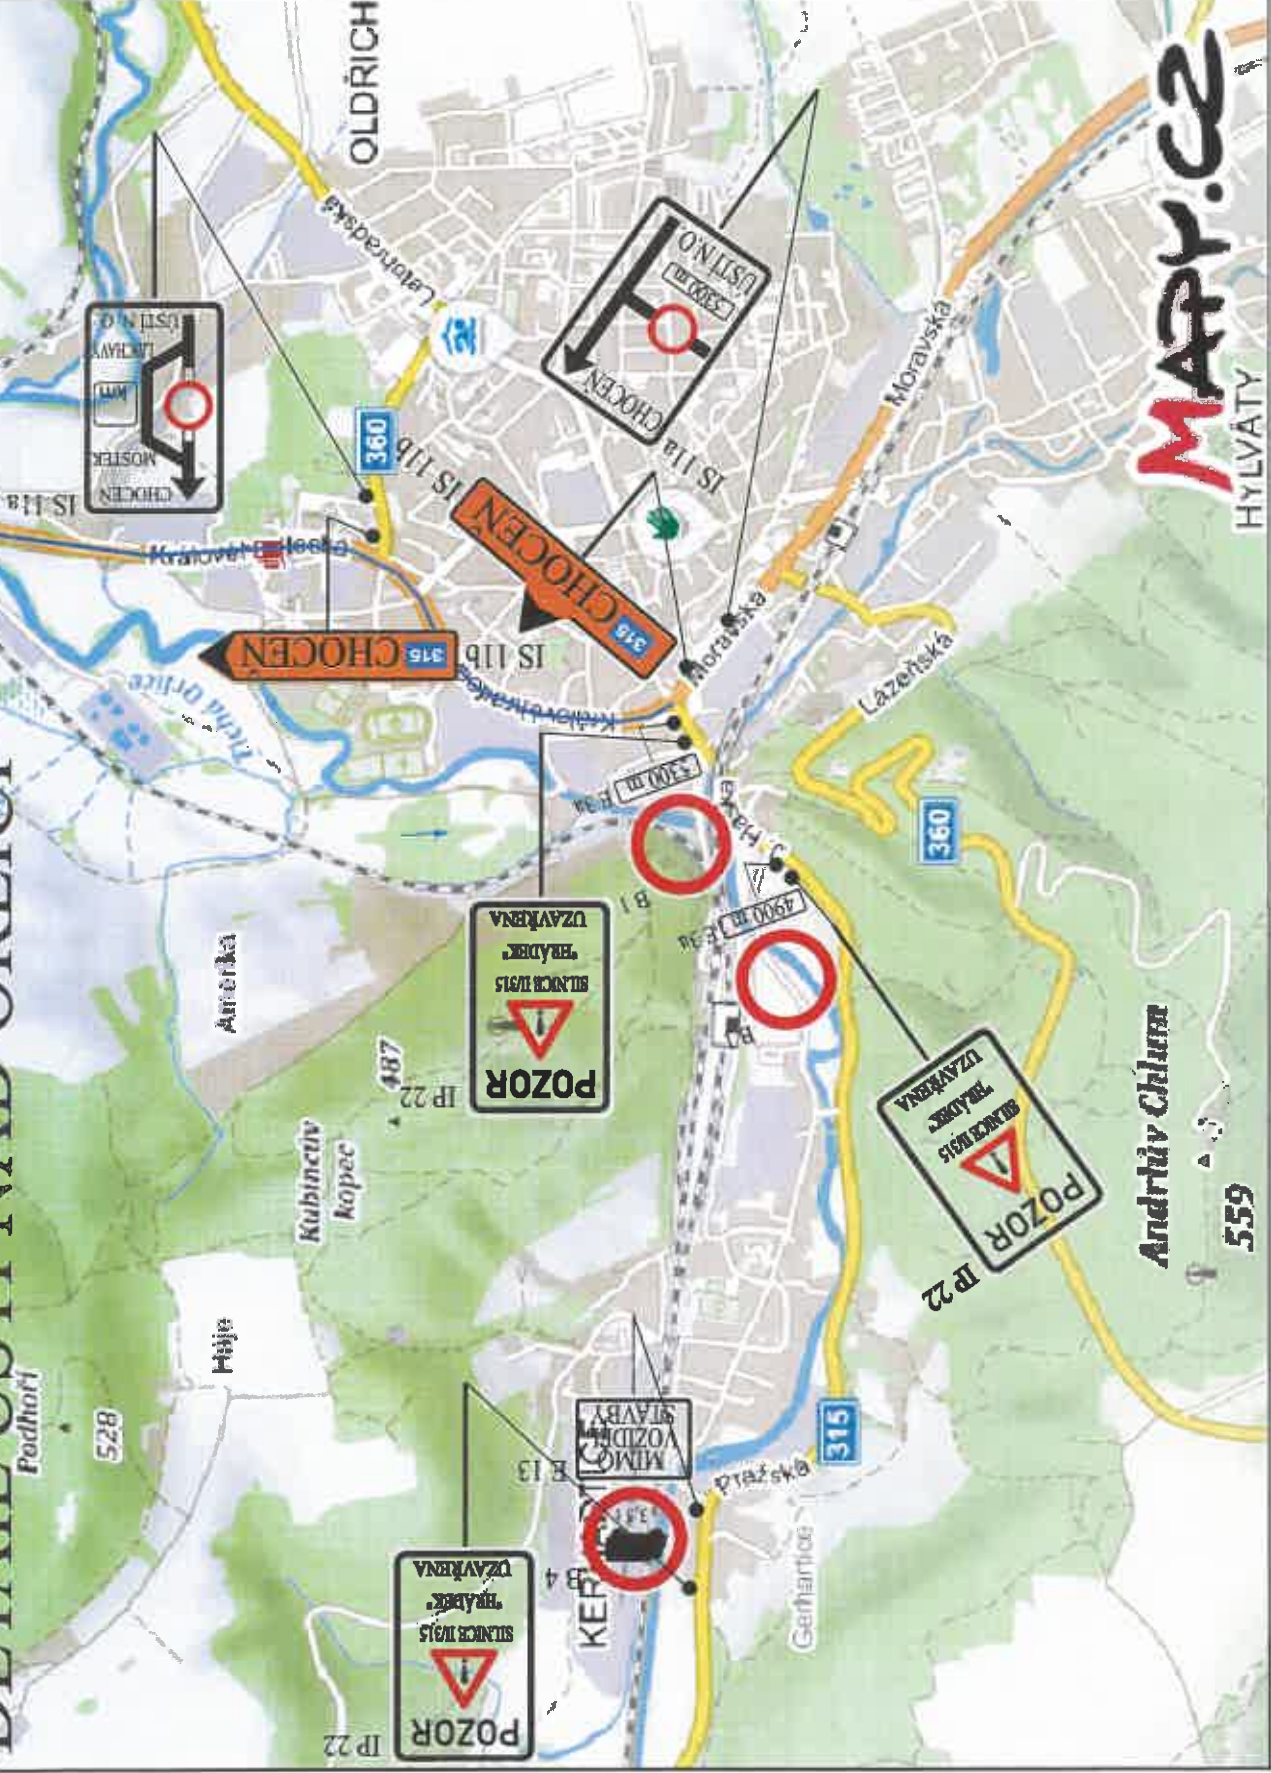


MAPPY.CZ
HYLVÁTY

II/315 HRÁDEK-MODERNIZACE SILNICE, DIO

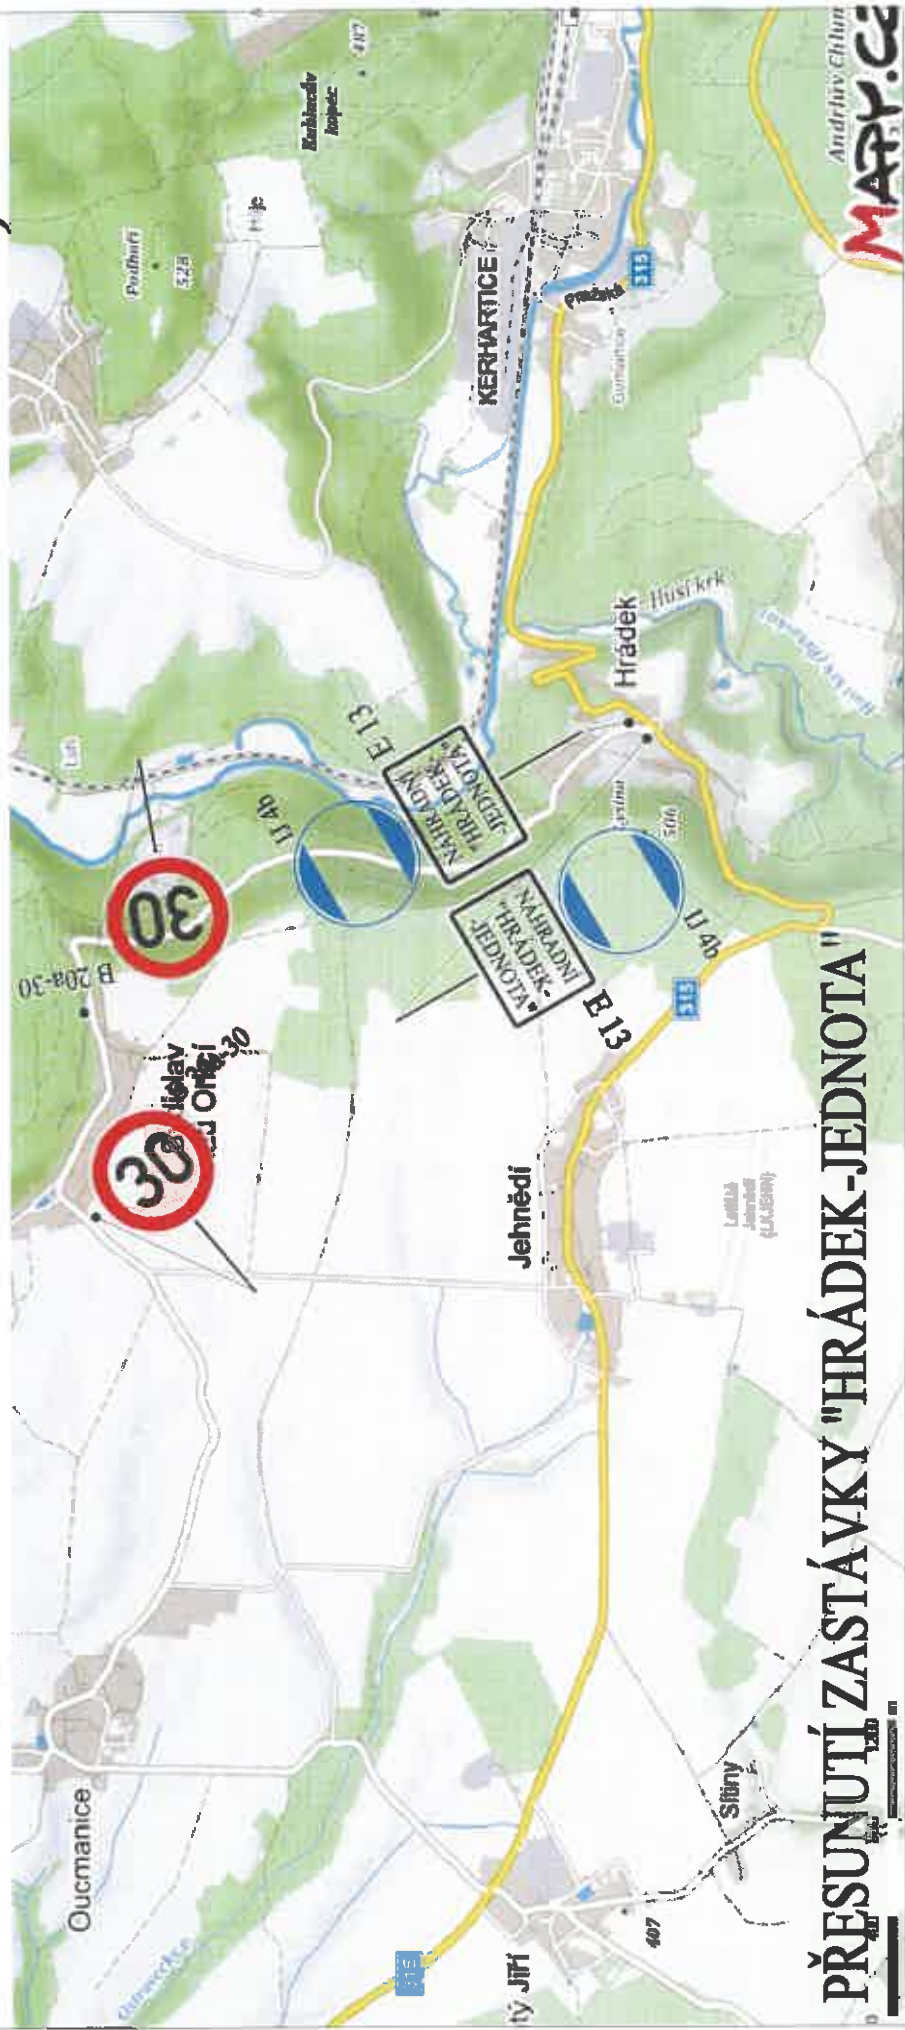

PŘESUNUTÍ ZASTÁVKY "HRÁDEK-JEDNOTA"


POLICIE ČESKÉ REPUBLIKY

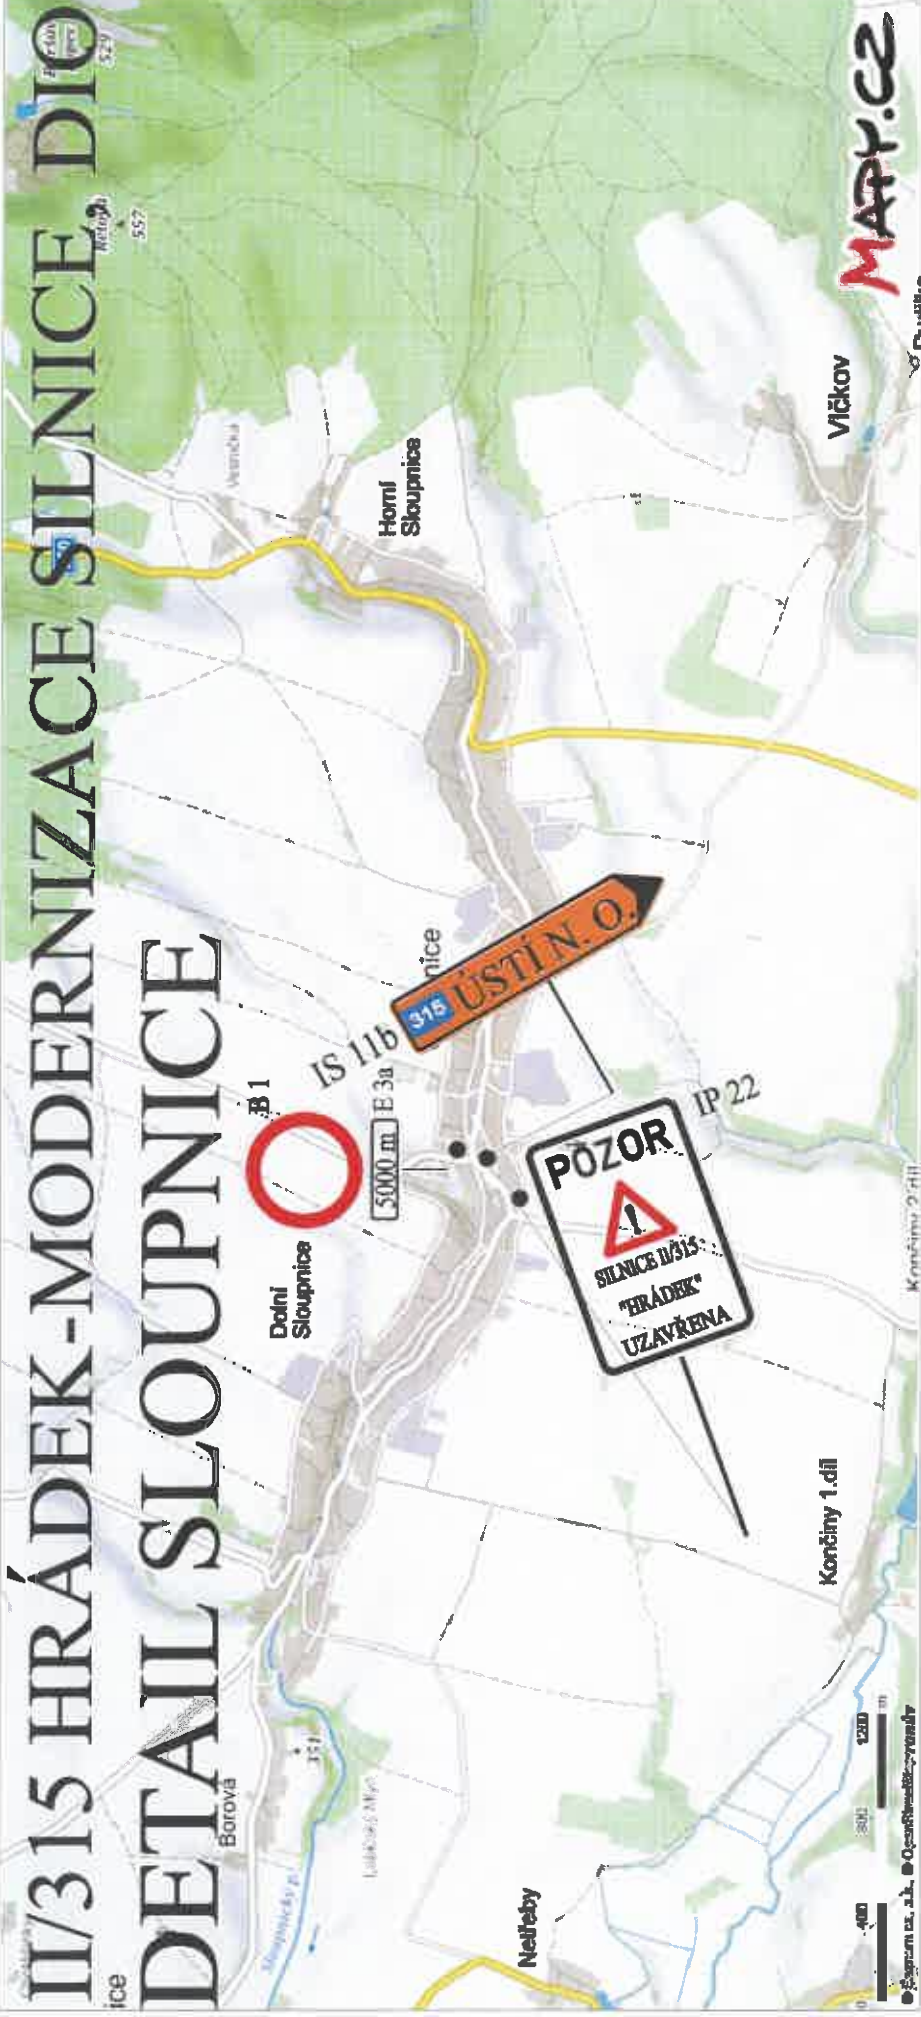

POLICE ČESKÉ REPUBLIKY

Handwritten signature and scribbles in blue ink.


II/315 HRÁDEK-MODERNIZACE SILNICE, DIO

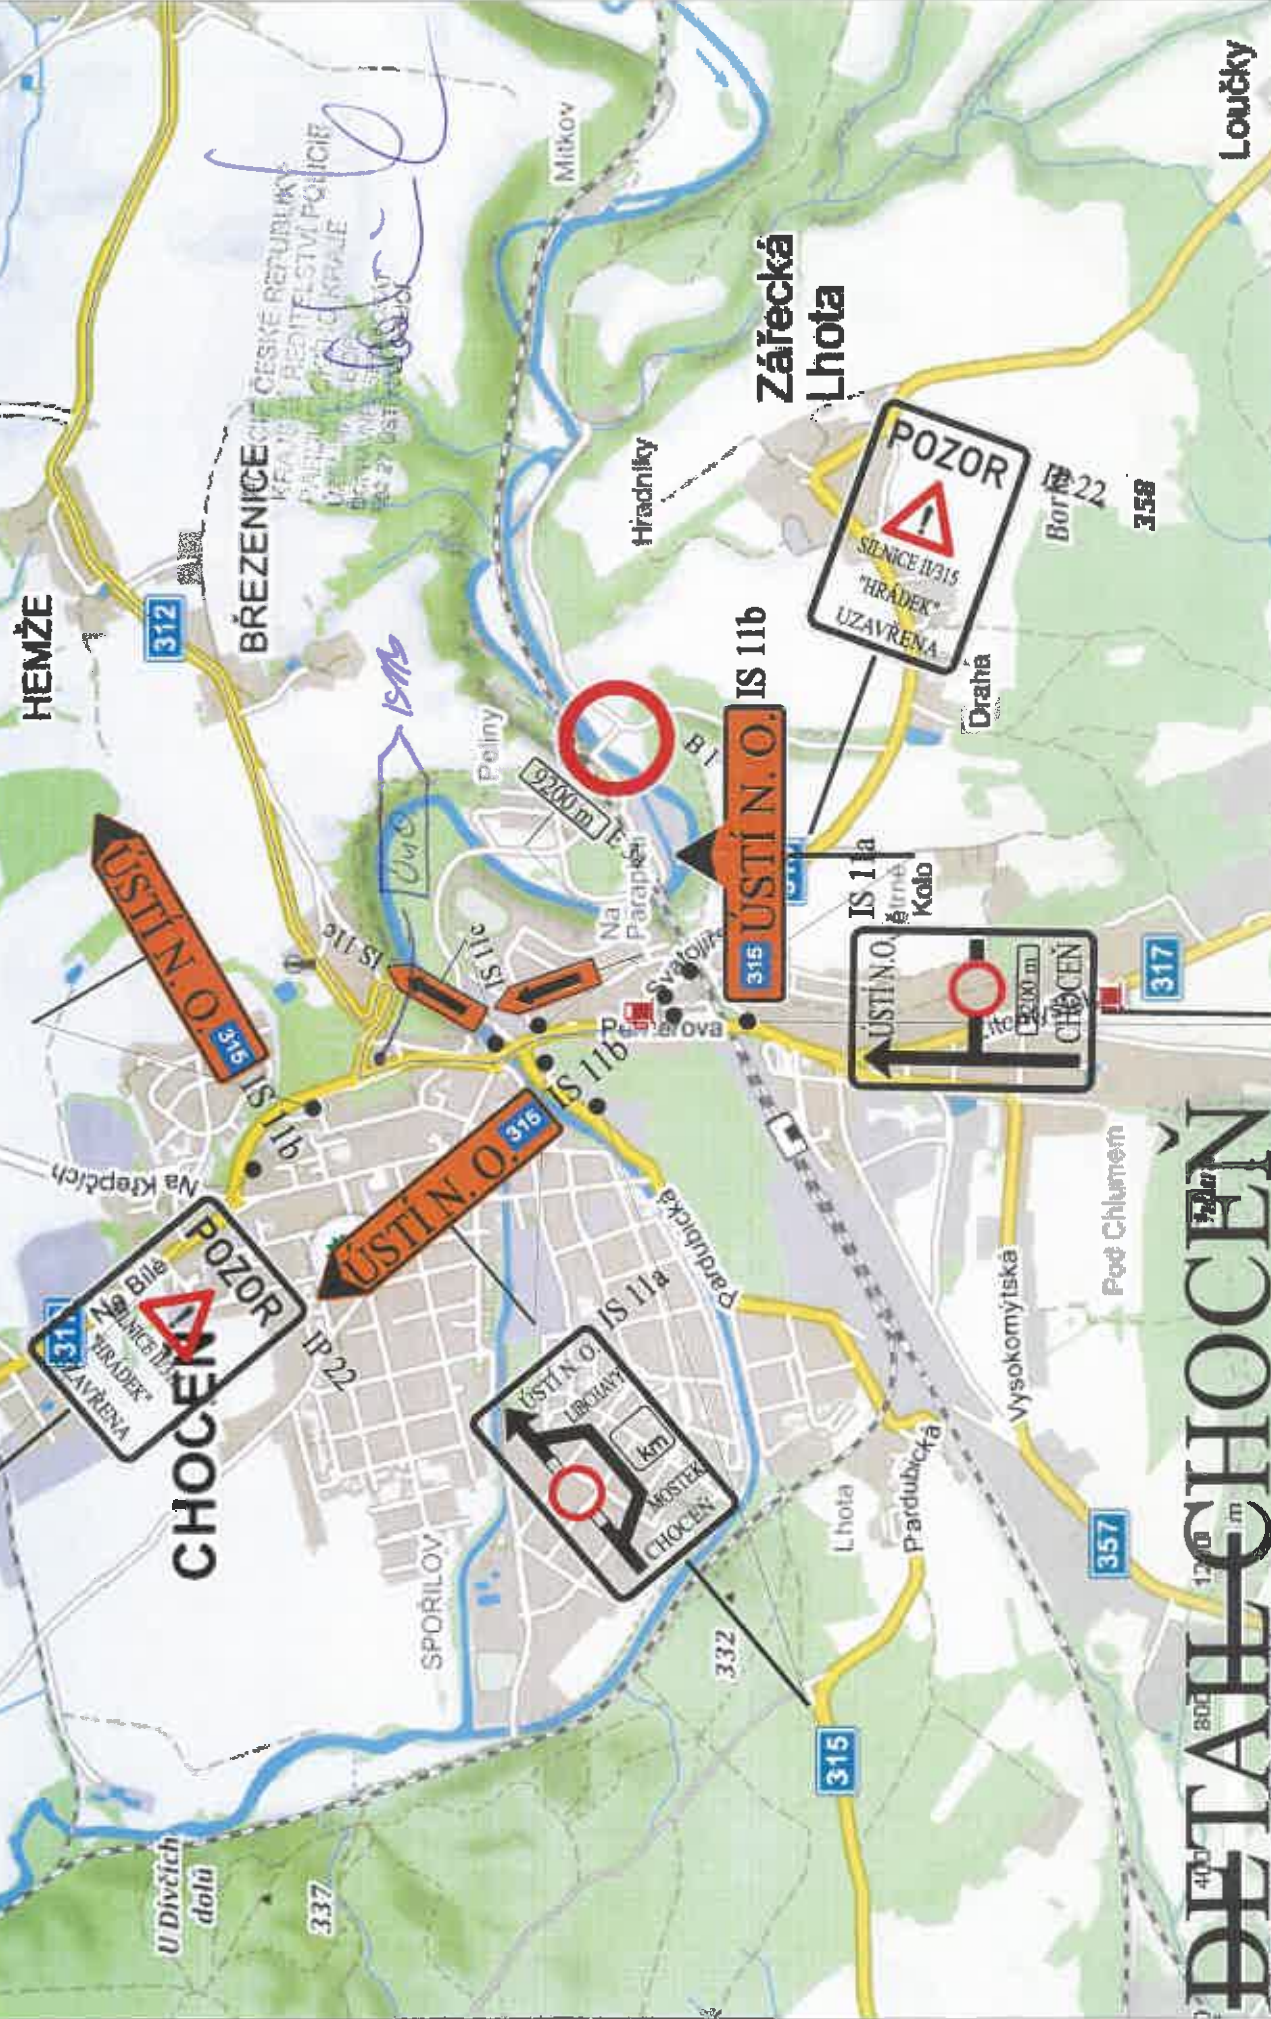

DETAIL CHOCEŇ

II/315 HRÁDEK-MODERNIZACE SILNIC, DIO, ÚPLNÁ UZAVÍRKA

CELKOVÁ SITUACE

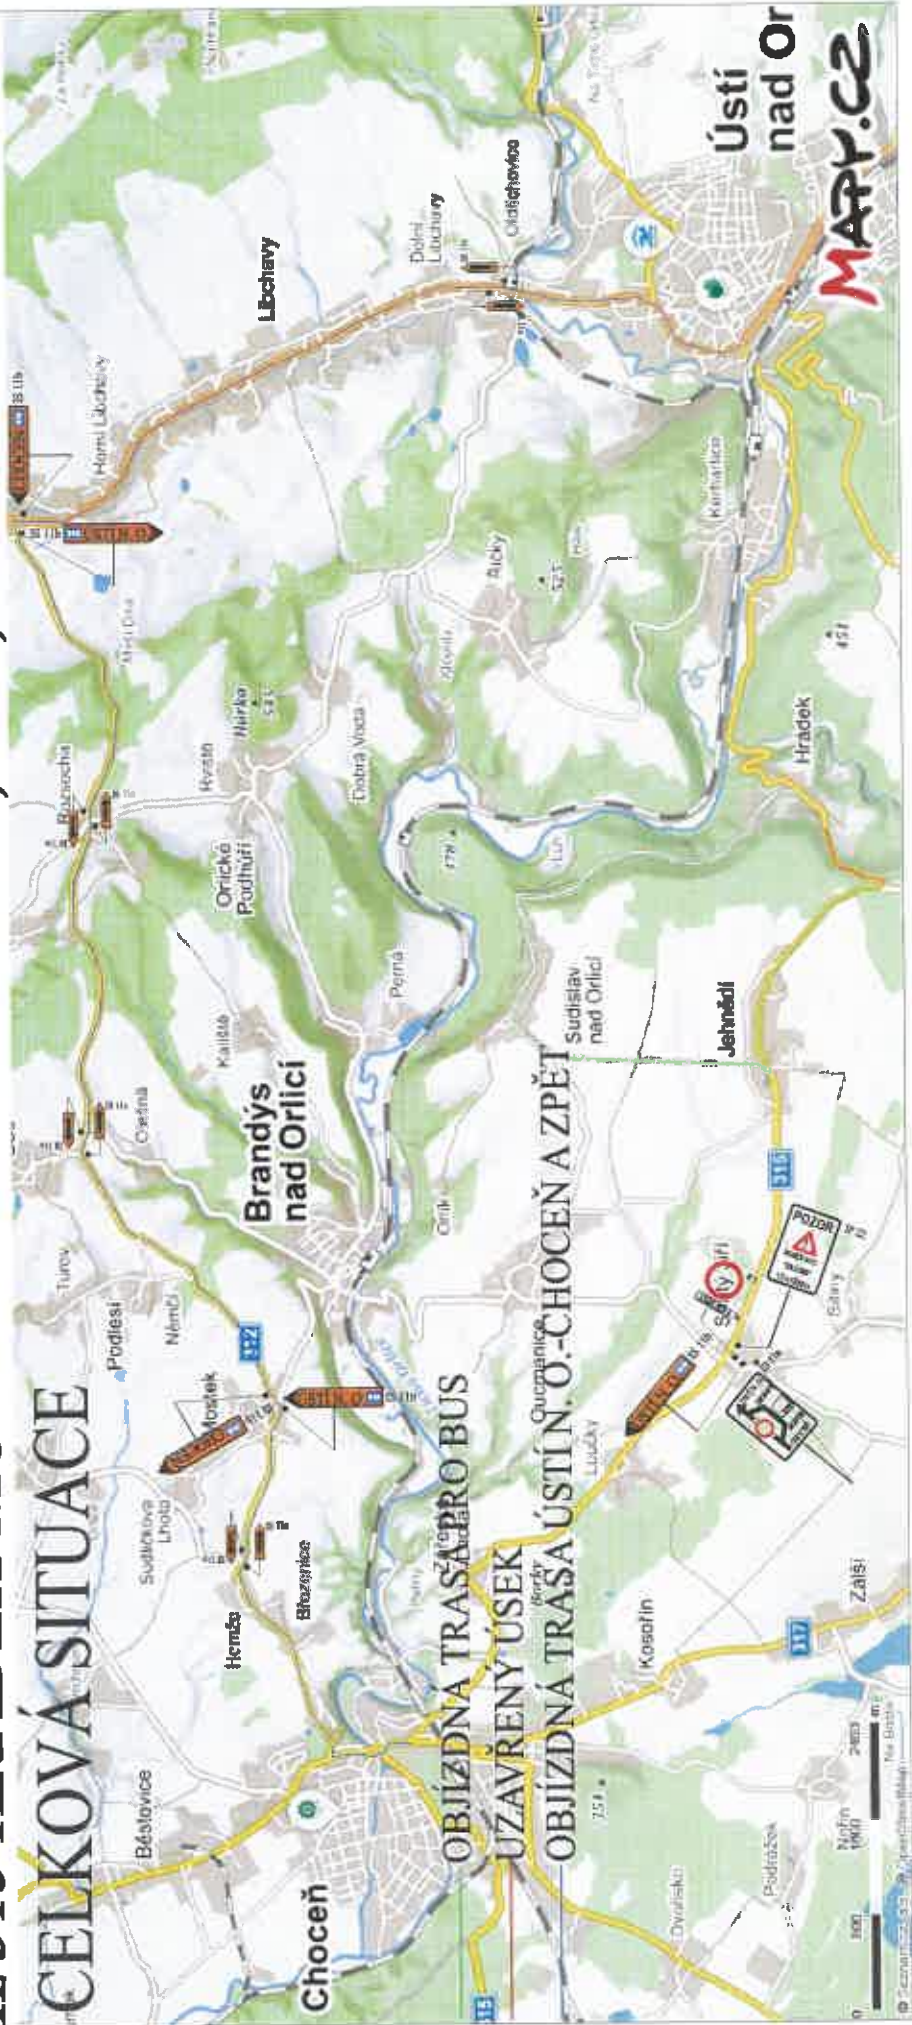

OBJÍZDNÁ TRASA PRO BUS

UZAVŘENÝ ÚSEK

OBJÍZDNÁ TRASA ÚSTÍN. Ů.-CHOCEŇ A ZPĚT

POLICIE ČESKÉ REPUBLIKY
KRAJSKÉ ŘEDITELSTVÍ POLICIE
802 27 ÚSTÍ NAD ORLICÍ

607-6

Ústí nad Or
MAPY.CZ